


Stavba: „III/00635 Loket ulice ČSA a křižovatka II/209“

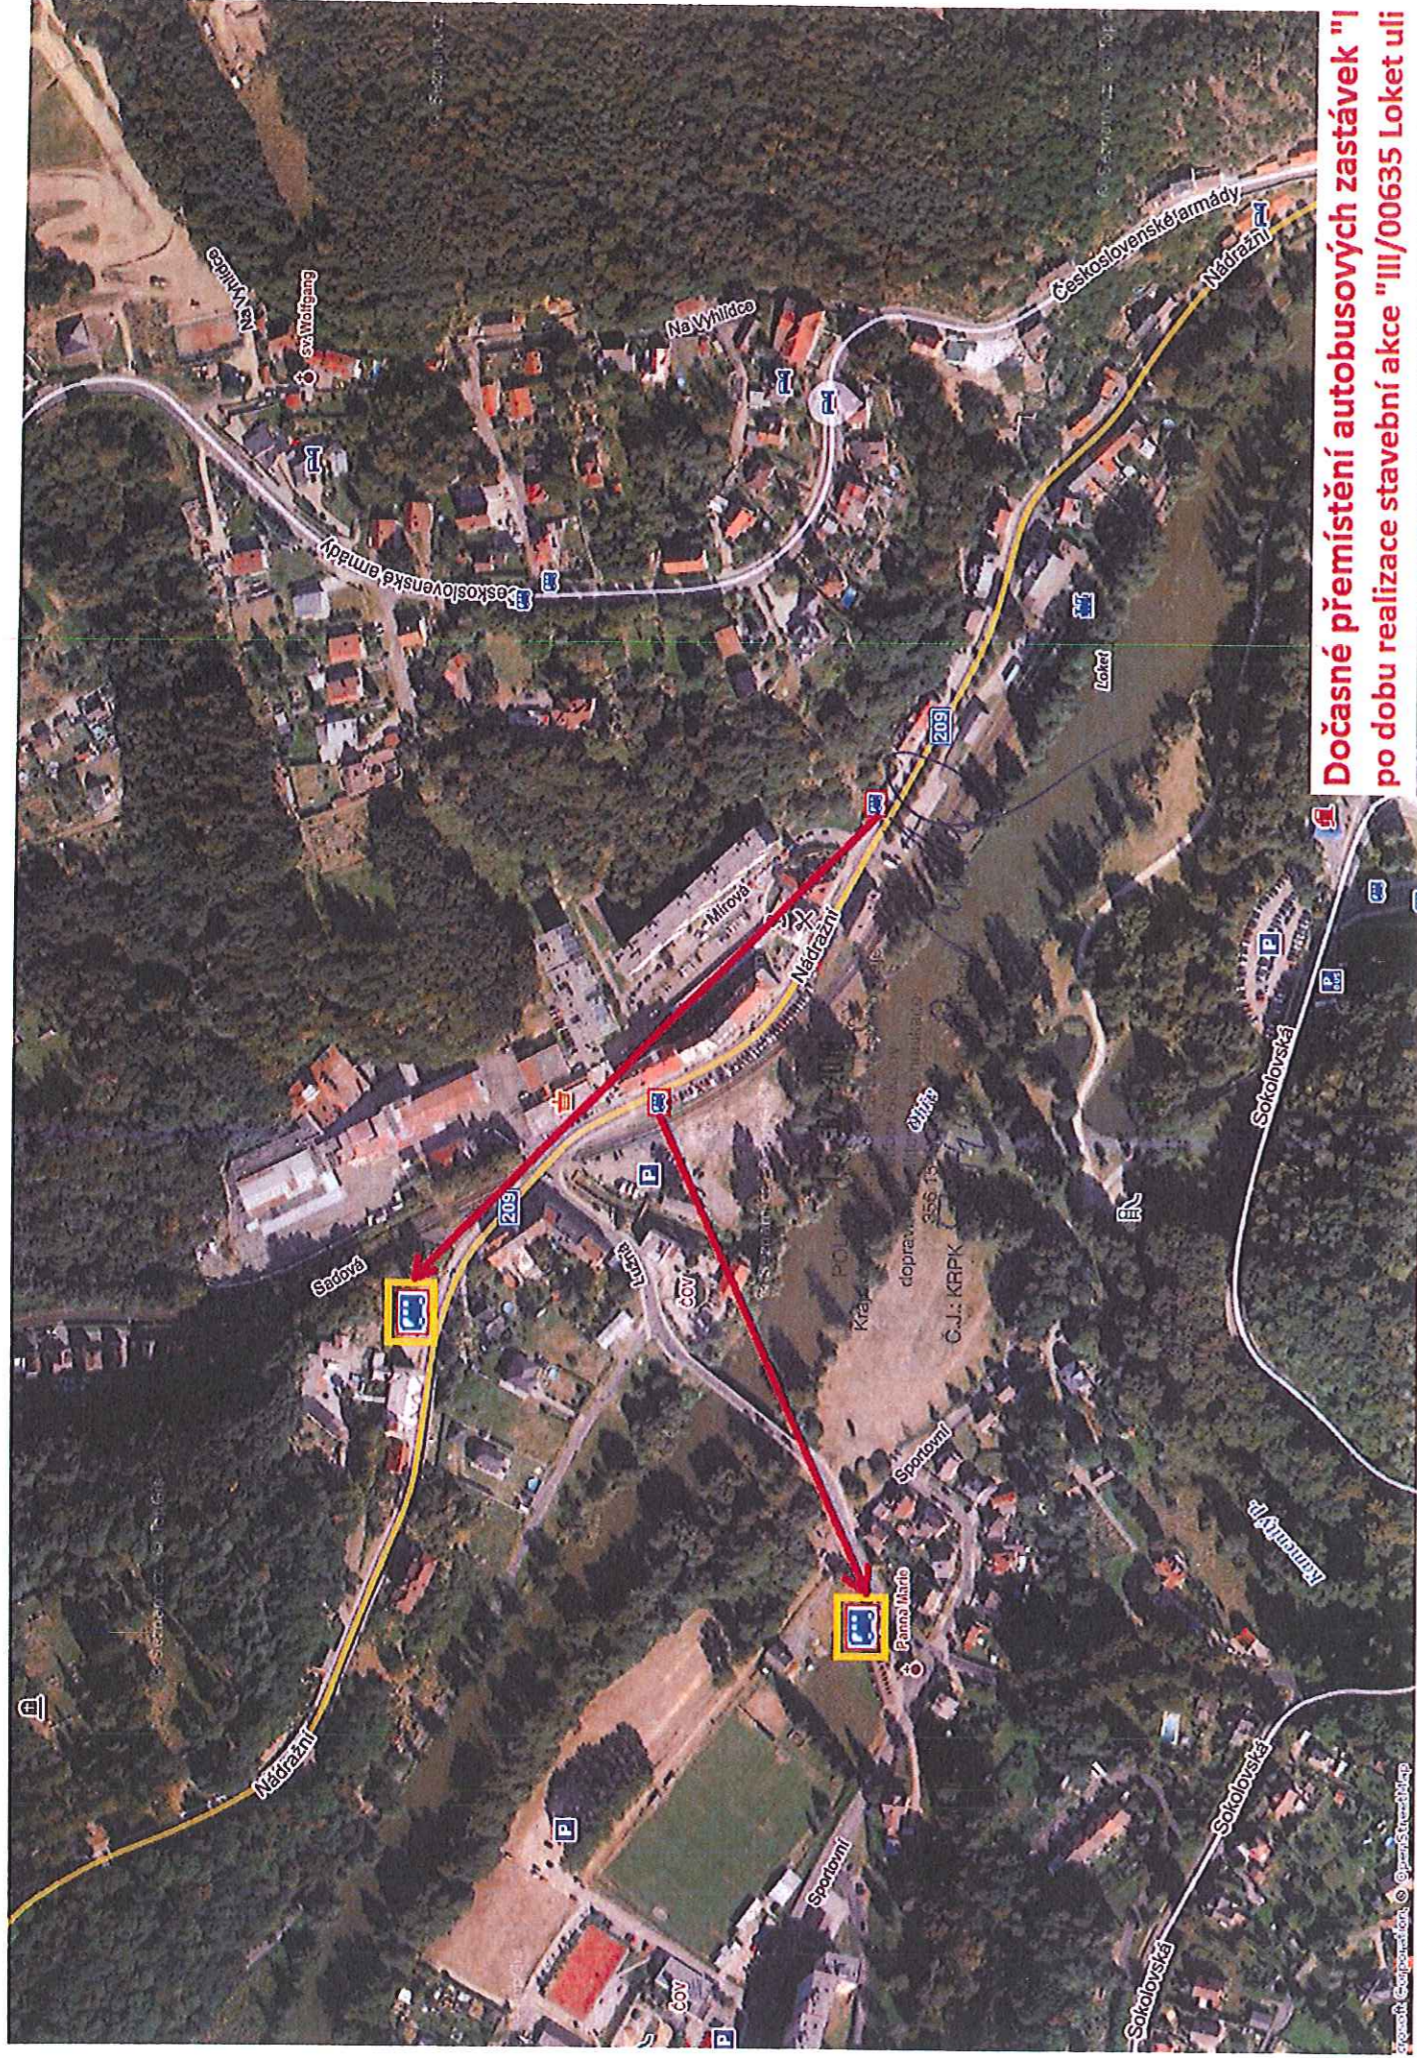

**Dočasné přemístění autobusových zastávek "I"
po dobu realizace stavební akce "III/00635 Loket uli**