


y Němcové.

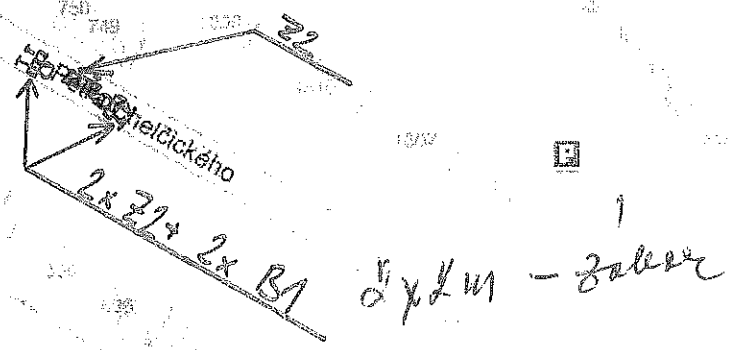

B1 - zábrana z vjezdu všech vozidel v obou směrech
 Z2 - zábrana pro označení uzavírky

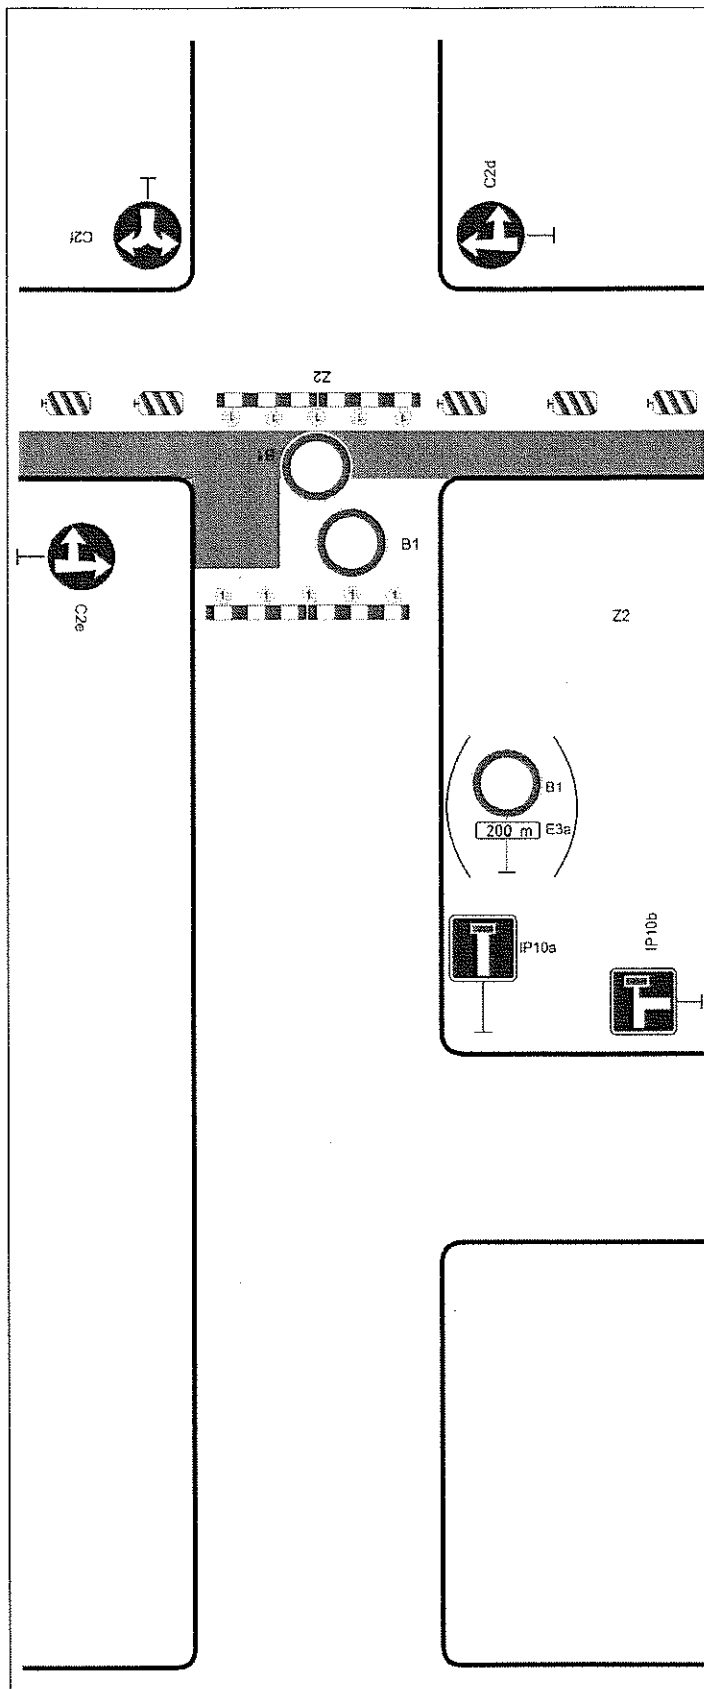


Schéma B/15

Standardní pracovní místo.
Uzavírka pozemní
komunikace s objížd'kou.

ČÁSTĚČMA' UZAVÍRKA

podélná uzávěra oboustrannými
směrovacími deskami

odstup max. 10 m

příčné uzávěry v oblasti pra-
covního místa zábranami

minimálně 5 výstražných světel
typu 1

užití značky č. B 1 s dodatkovou
tabulkou č. E 3a v případě potřeby
vyznačit vzdálenost k začátku
uzavírky (např. při větší
vzdálenosti k tomuto místu)

Pozn.: V případě vyznačení
objížd'kové trasy, umístění
značek č. IS 11a až č. IS 11d dle
místních podmínek

vzdálenosti v metrech