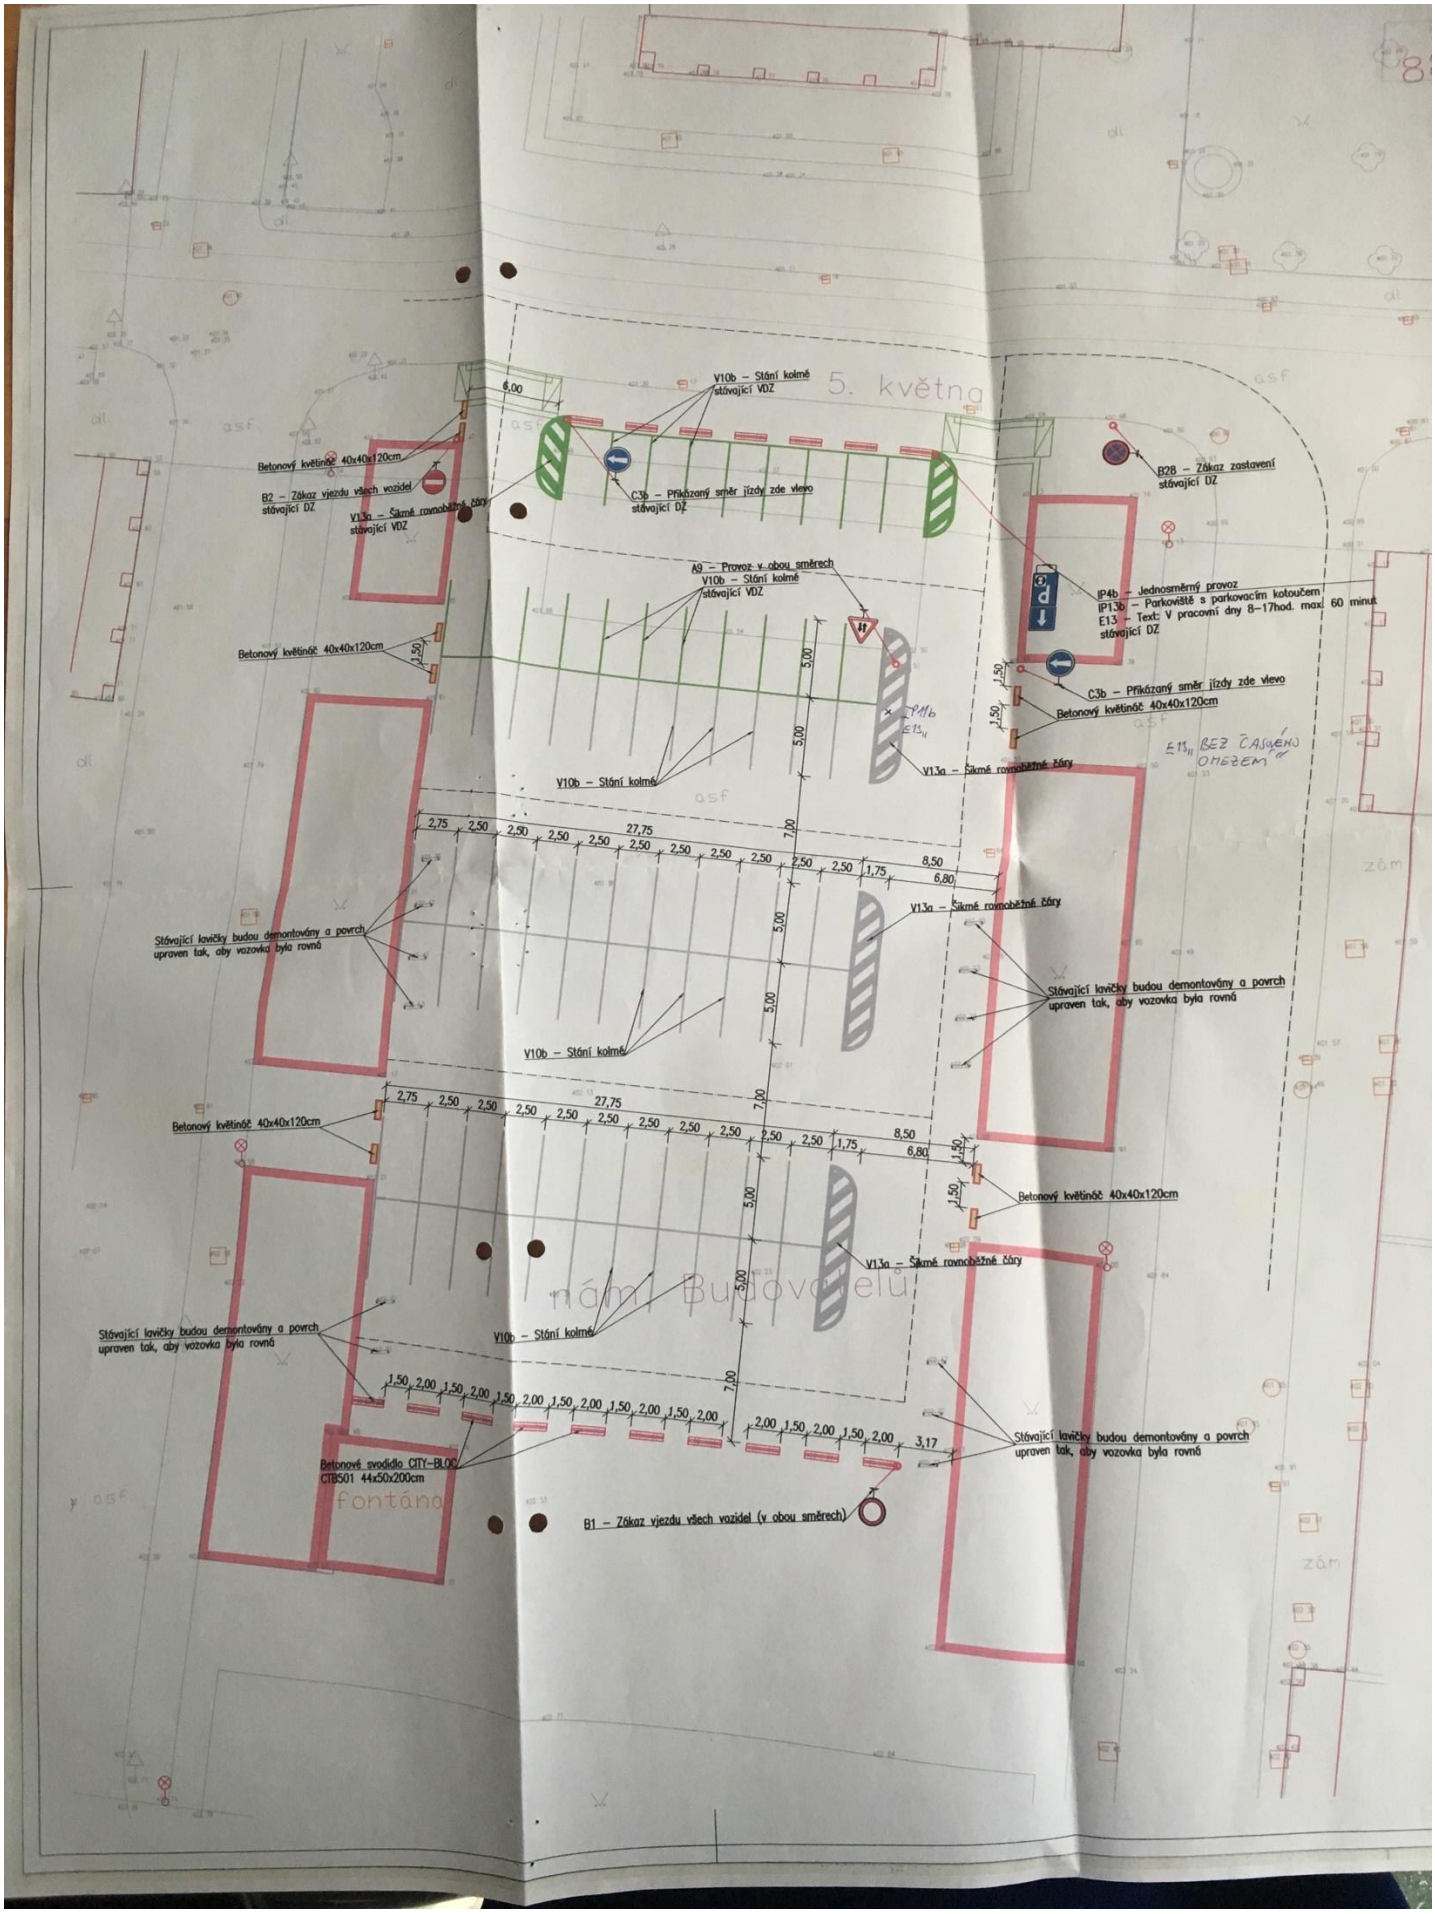
5. května
V10b – Stání kolmé stávající VDZ
6,00
Betonový květináč 40x40x120cm
B2 – Zákaz vjezdu všech vozidel stávající DZ
V13a – Šikmé rovnoběžné čáry stávající VDZ
C3b – Přikázaný směr jízdy zde vlevo stávající DZ
B28 – Zákaz zastavení stávající DZ
A9 – Provoz v obou směrech
V10b – Stání kolmé stávající VDZ
IP4b – Jednosměrný provoz
IP13b – Parkoviště s parkovacím kotoučem
E13 – Text: V pracovní dny 8–17hod. max. 60 minut
stávající DZ
C3b – Přikázaný směr jízdy zde vlevo
Betonový květináč 40x40x120cm
1,50
5,00
7,00
V10b – Stání kolmé
V13a – Šikmé rovnoběžné čáry
E13 BEZ ČASOVÉHO OMEZENÍ
2,75 2,50 2,50 2,50 2,50 2,50 27,75 2,50 2,50 2,50 2,50 2,50 2,50 1,75 8,50 6,80
Stávající lavičky budou demontovány a povrch upraven tak, aby vozovka byla rovná
Betonový květináč 40x40x120cm
1,50 2,00 1,50 2,00 1,50 2,00 1,50 2,00 1,50 2,00 1,50 2,00
2,00 1,50 2,00 1,50 2,00 3,17
Betonové svodidlo CITY–BLOC CTB501 44x50x200cm
fontána
B1 – Zákaz vjezdu všech vozidel (v obou směrech)
asf
zám