

**Město Sokolov**

Odbor správy majetku Městského úřadu Sokolov  
Rokycanova 1929, 356 01 Sokolov

---

**Záměr pronájmu nemovitosti**

Město Sokolov zveřejňuje podle § 39 odst. 1 zákona č. 128/2000 Sb., o obcích (obecní zřízení), ve znění pozdějších předpisů, záměr pronajmout:

**pozemek p. č. 2435/5 o výměře 20 m<sup>2</sup> a část pozemku p. č. 2435/4 o výměře 26 m<sup>2</sup>, nacházející se v katastrálním území Sokolov, které jsou zapsány na listu vlastnictví č. 1 u Katastrálního úřadu pro Karlovarský kraj, Katastrální pracoviště Sokolov, za účelem vjezdu a vstupu na pozemek p. č. 2435/3 a 2473 se stavbou rodinného domu čp. 1354 v ulici Kvapilova v Sokolově.**

Příslušné části pozemků jsou vyznačeny v mapové situaci, která tvoří přílohu tohoto oznámení.

Nájemné bude za cenu minimálně ve výši 9 Kč/m<sup>2</sup>/rok.


Dále uhradí nový nájemce jednorázové náklady za geodetické určení výměry předmětu nájmu.

Zájemci o pronájem nemovitosti se mohou k tomuto záměru vyjádřit a podat své nabídky, které musejí být doručeny Městskému úřadu Sokolov do 12:00, dne 25.02.2019.

Bližší informace podá Petra Němečková, Městský úřad Sokolov, tel.: 354 228 253, mob.: 601 133 021, e-mail: [petra.nemeckova@mu-sokolov.cz](mailto:petra.nemeckova@mu-sokolov.cz).


Tento záměr byl schválen Radou města Sokolova dne 06.02.2019 usnesením 97/4RM/2019.

V Sokolově 07.02.2019



Ing. Hana Mertlová  
vedoucí odboru správy majetku



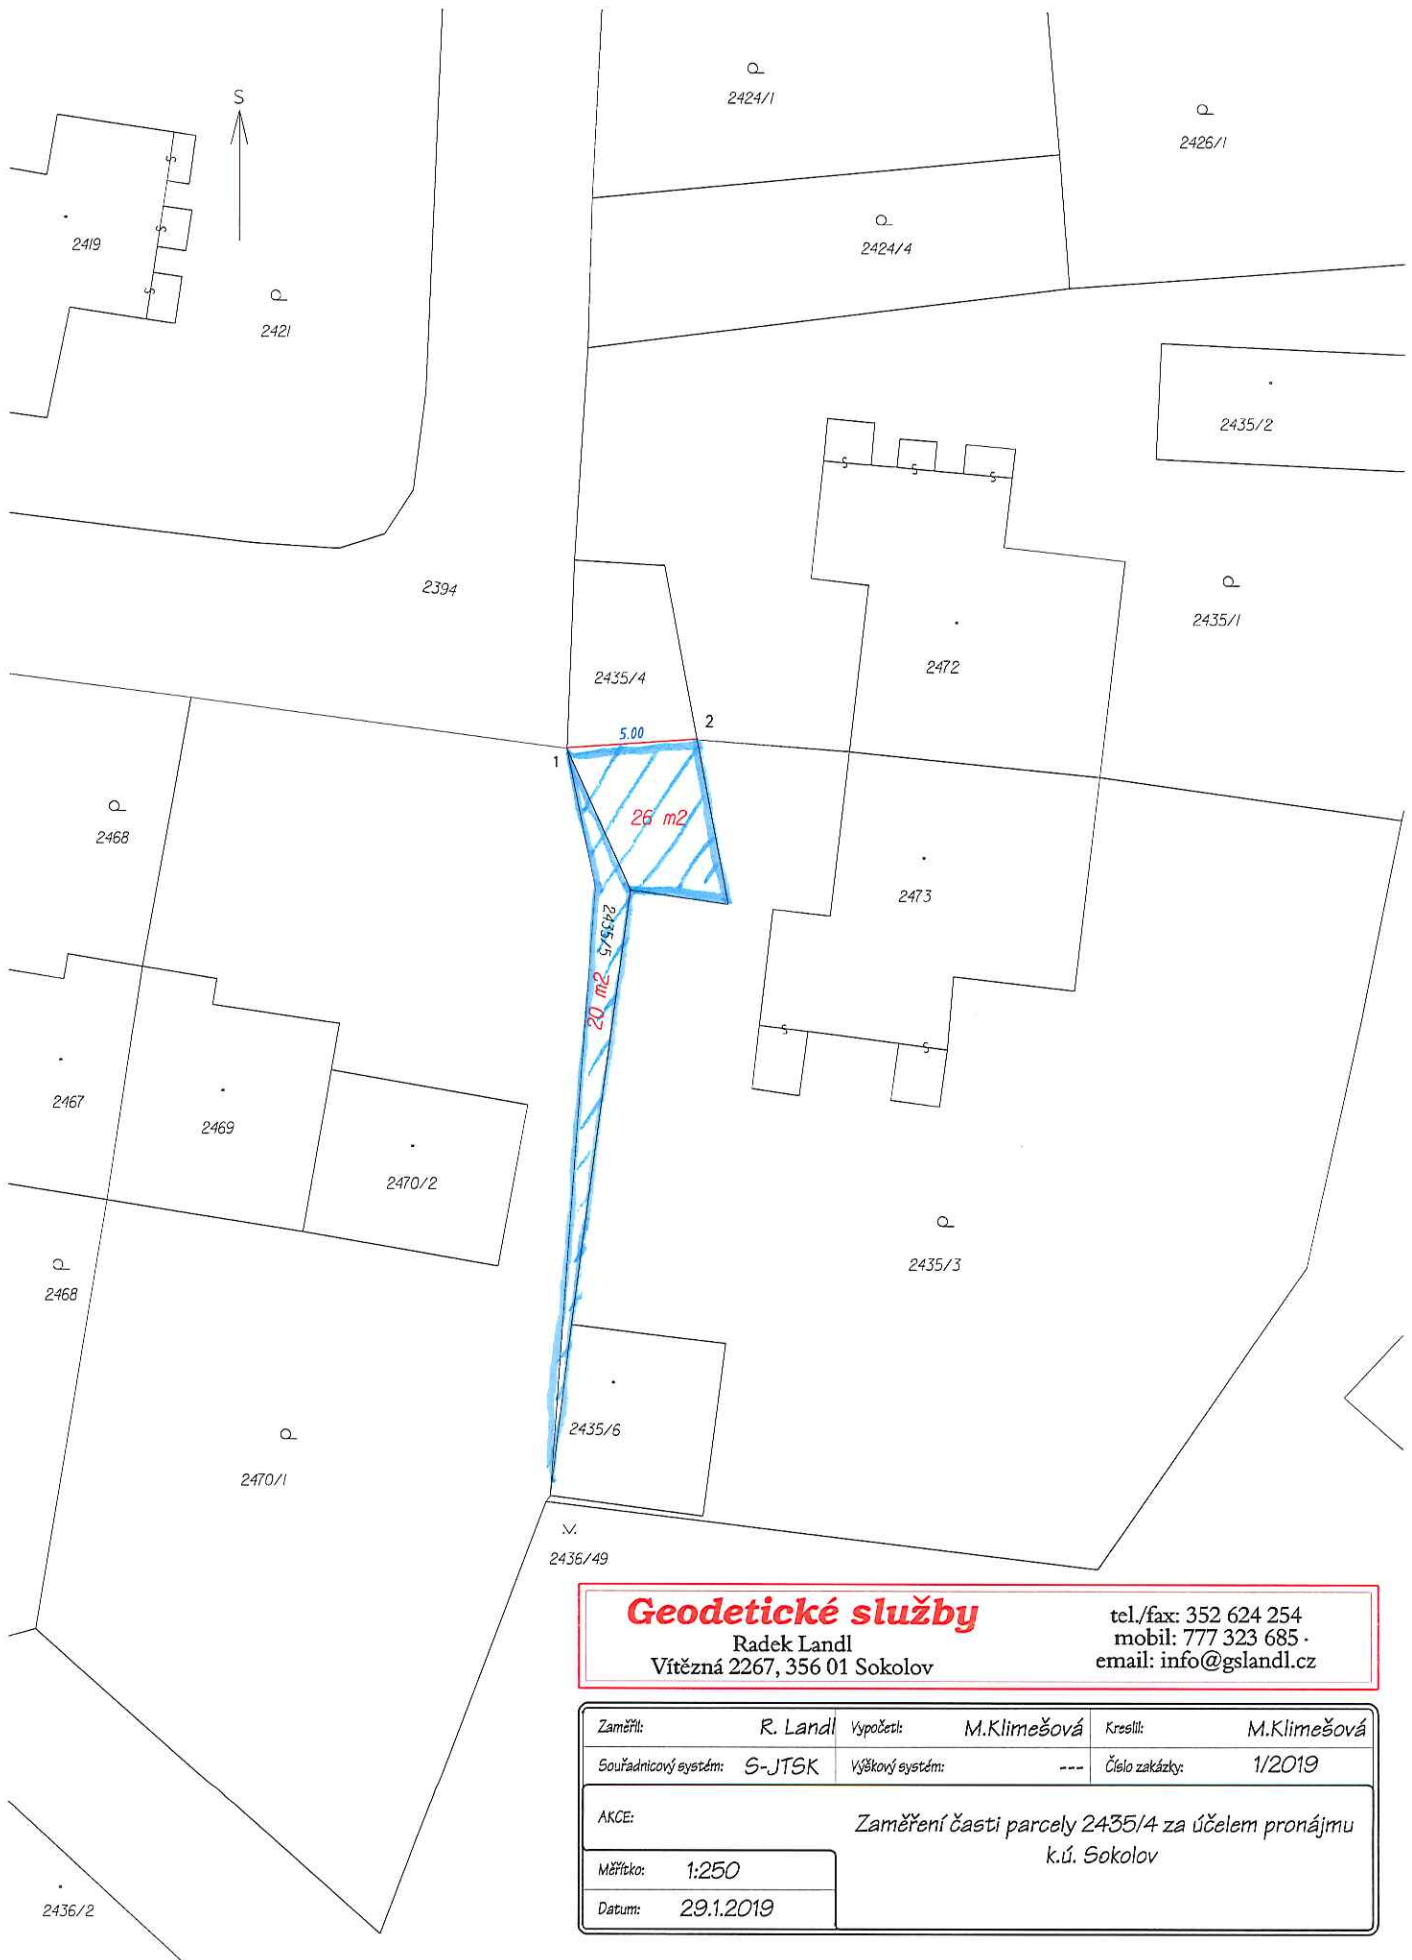

**Geodetické služby**  
 Radek Landl  
 Vítězná 2267, 356 01 Sokolov

tel./fax: 352 624 254  
 mobil: 777 323 685  
 email: info@gslandl.cz

Zaměřil:	R. Landl	Vypočet:	M.Klimešová	Kreštil:	M.Klimešová
Souřadnicový systém:	S-JTSK	Výškový systém:	---	Číslo zakázky:	1/2019
AKCE:	Zaměření části parcely 2435/4 za účelem pronájmu k.ú. Sokolov				
Měřítko:	1:250				
Datum:	29.1.2019				