

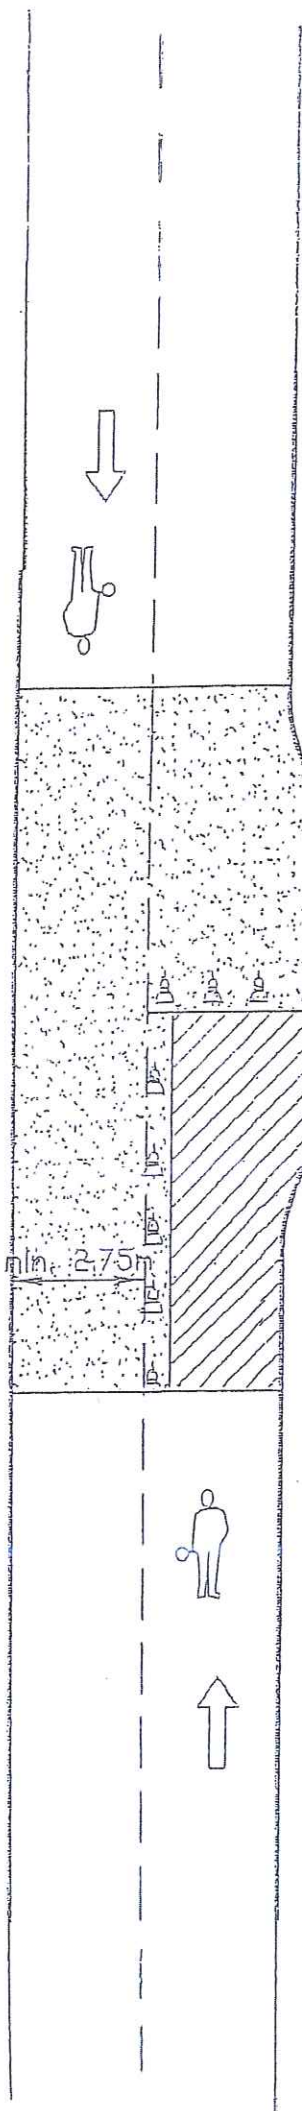


0 9 - 07 - 2019  
 POLICIE ČESKÉ REPUBLIKY  
 Krajské ředitelství policie Ústeckého kraje  
 územní odbor Sokolov  
 dopravní inspektorát - komunikace  
 356 15 SOKOLOV  
 Č.J.: KRPK - 51539 / Č.J. - 20 / 190906  
*[Signature]*

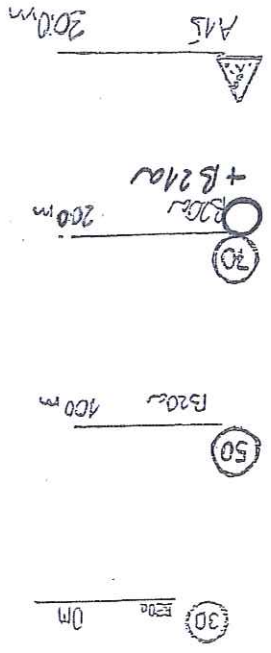



Výstražné světlo typu I  
 nebo značka na fluorescečním  
 podkladu

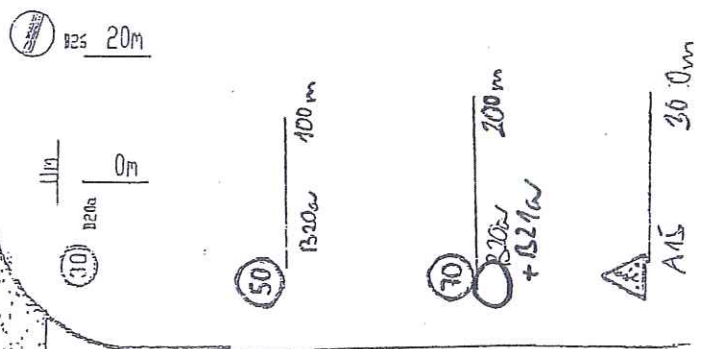

Příčná uzavěra kužell


MĚSTSKÝ ÚŘAD SOKOLOV  
 odbor dopravy  
 17 -07- 2019  
 OD 82286 /2019

Výstražné světlo typu I  
 nebo značka na fluorescečním  
 podkladu

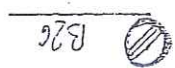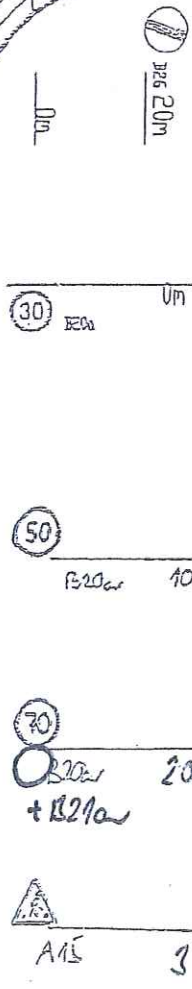


# D10 - Schematická uskupení

## SCHÉMATA PRO OZNAČENÍ PRACOVNÍCH MÍST MIMO OBEC

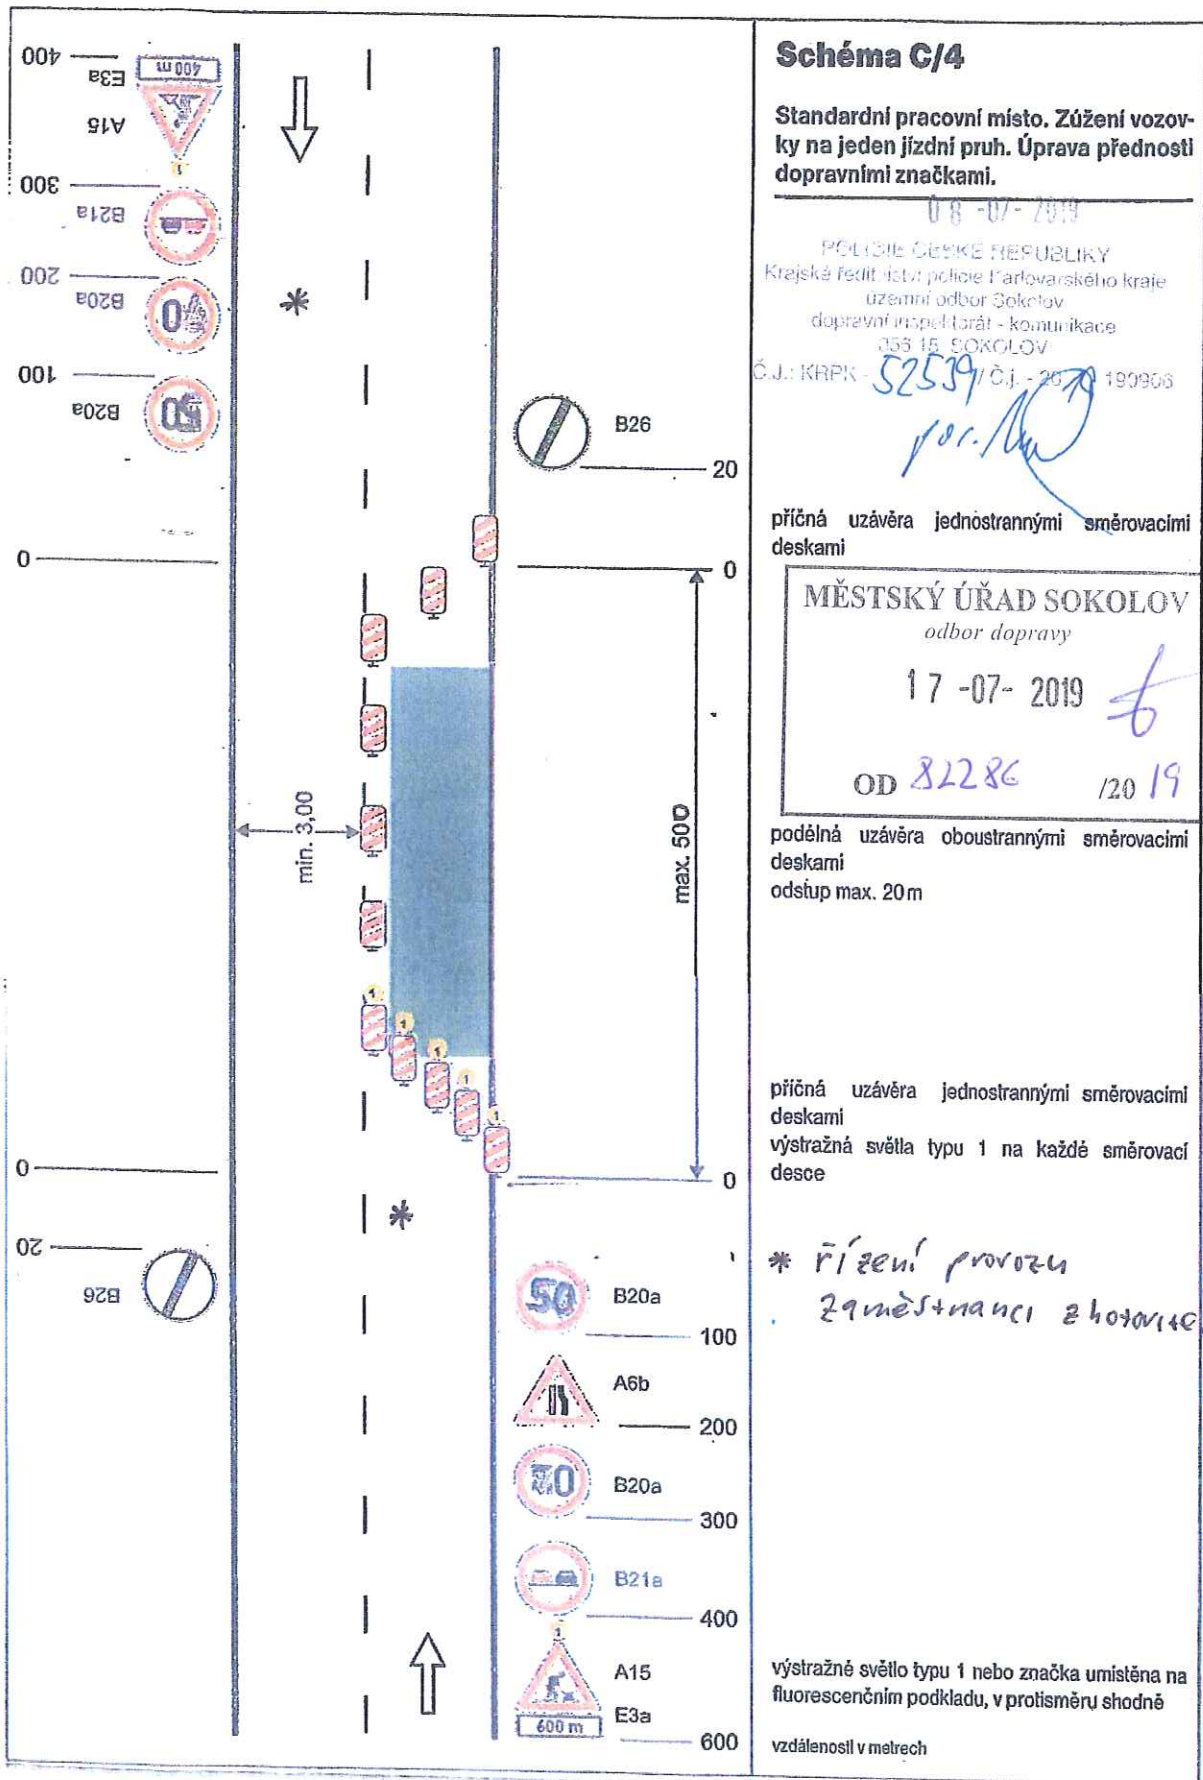

III/21030 SVATÁNA - SOBEFOV, km 2,493 - 3,723  
 - řízení provozu regulovčily : - odstranění učivošů z krajnice  
 - policekcia mltrolopetae

„Oprava povrchu, MKK, sil. III/21030, Svatava - Josefov“

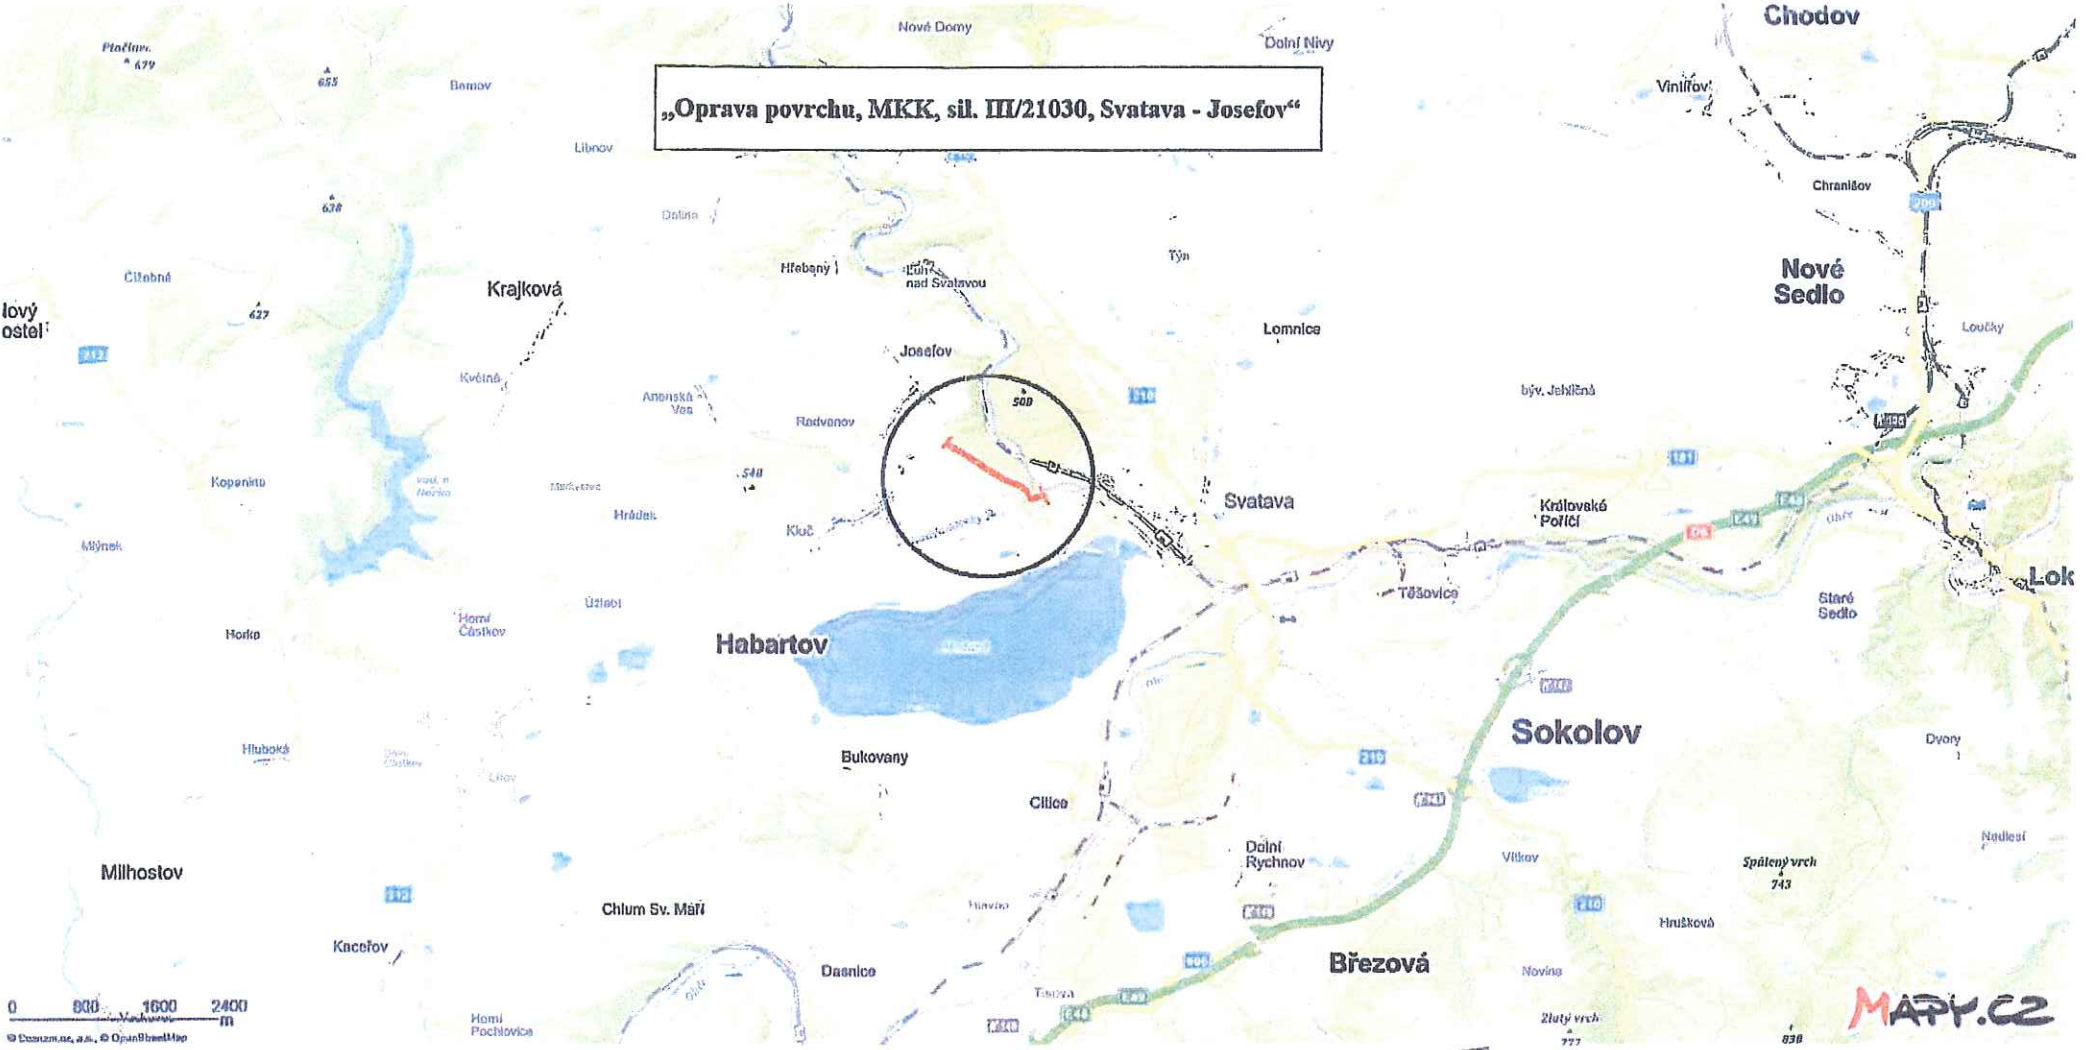

0 800 1600 2400 m  
© OpenStreetMap

MAPY.CZ

MĚSTSKÝ ÚŘAD SOKOLOV  
odbor dopravy  
17-07-2014  
OD 82286 m 19