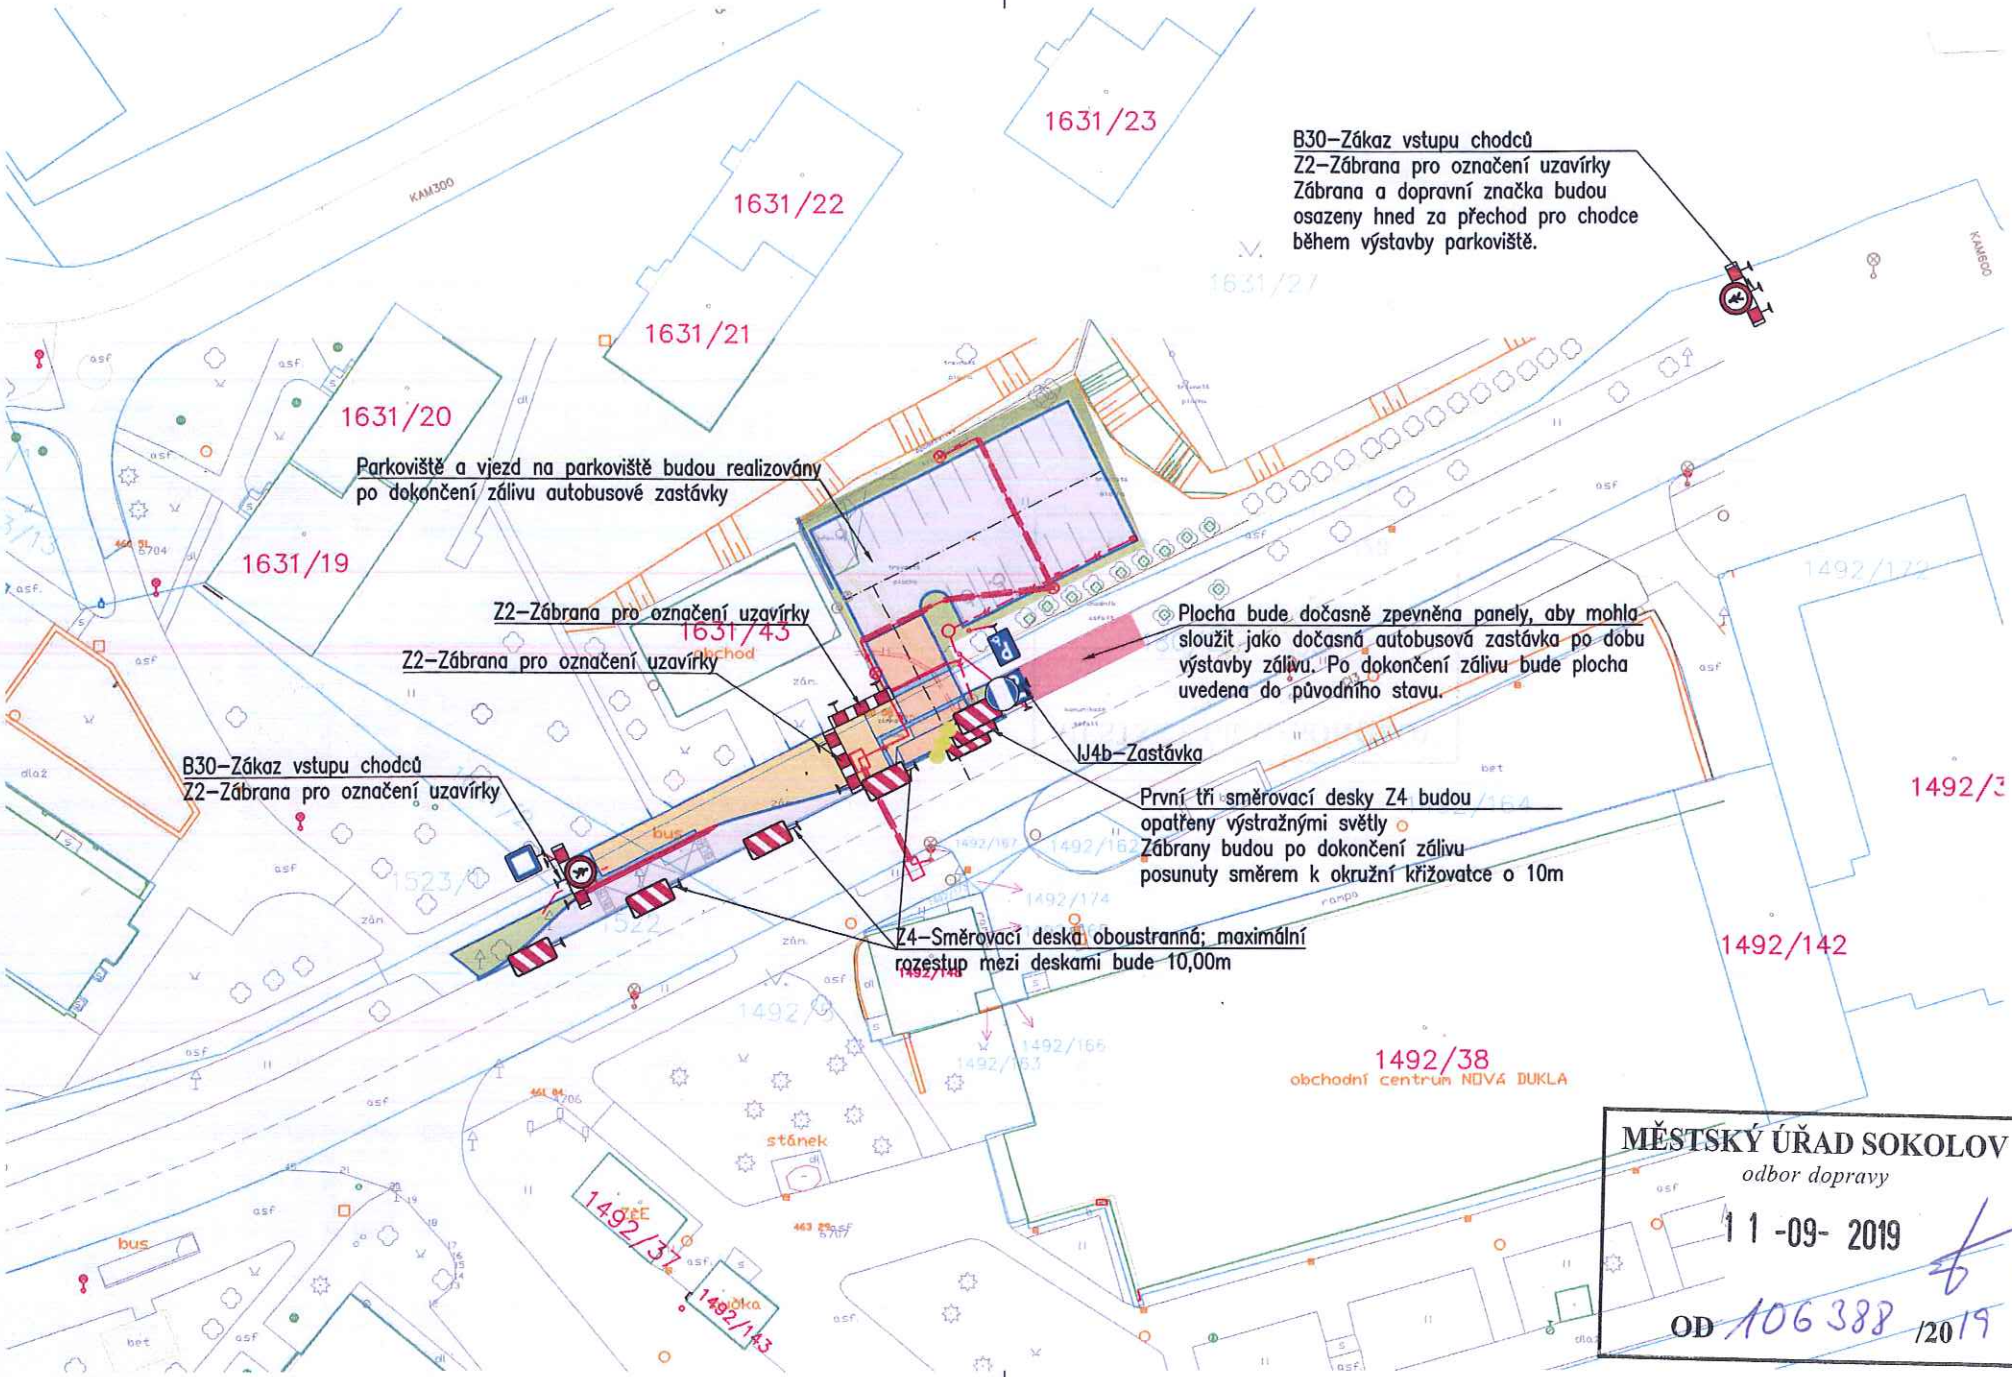

MĚSTSKÝ ÚŘAD SOKOLOV
odbor dopravy
11 -09- 2019
OD 106 388 /2019

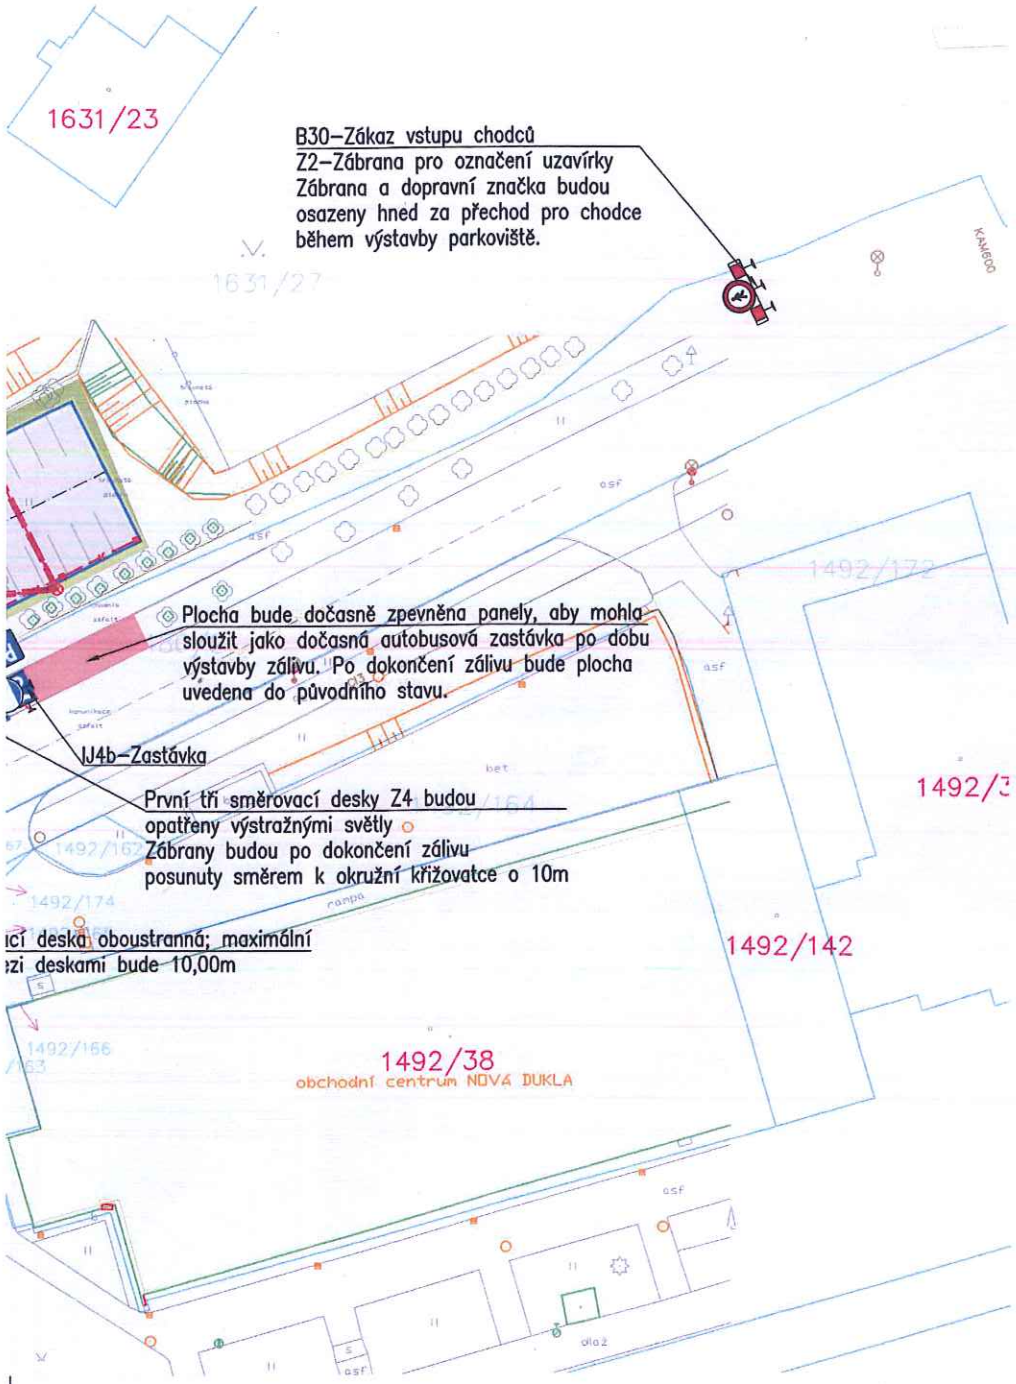

MĚSTSKÝ ÚŘAD SOKOLOV
odbor dopravy
11 -09- 2019
OD 106 388 /20 19

12 -11- 2019
POLICIE ČESKÉ REPUBLIKY
Krajské ředitelství policie Karlovarského kraje
územní odbor Sokolov
dopravní inspektorát - komunikace
356 15 SOKOLOV
Č.j.: KRPK - 79818 /Č.j. - 20 19 190966

Ing. Jiří Soukup
autorizovaný inženýr dopravních staveb
projektant dopravních staveb
Jelínkova 1875, Sokolov, 356 01
IČO: 737 11 870
telefon: +420 605 855 558
email: jiri.soukup.pds@gmail.com

Soukup projektování dopravních staveb

Investor: Město Sokolov, Rokycanova 1929, 356 01, Sokolov

Sokolov, ulice Závodu míru
parkoviště pro osobní automobily

Přílohy: SITUACE - PŘECHODNÉ DOPRAVNÍ ZNAČENÍ

Datum: 09/2018	Číslo paré:
Číslo zakázky: 2018059	
Kraj: Karlovarský	
Obec: Sokolov	
Navrhl: Ing. Jiří Soukup	
Odpovědný projektant: Ing. Jiří Soukup	
Soubor: Situace KOM 2018059.dwg	
Formát: 3 x A4	Stupeň PD: DUR/DSP/DPS
Měřítko: 1:500	Číslo výkresu: C.4