


znepoplatnit stávající SDZ odbočovací pruh doleva na MK J.K.Tyla

ETAPA 2b

**rekonstrukce MK J.K.Tyla
stav.úpravy,vodovod,kanalizace**

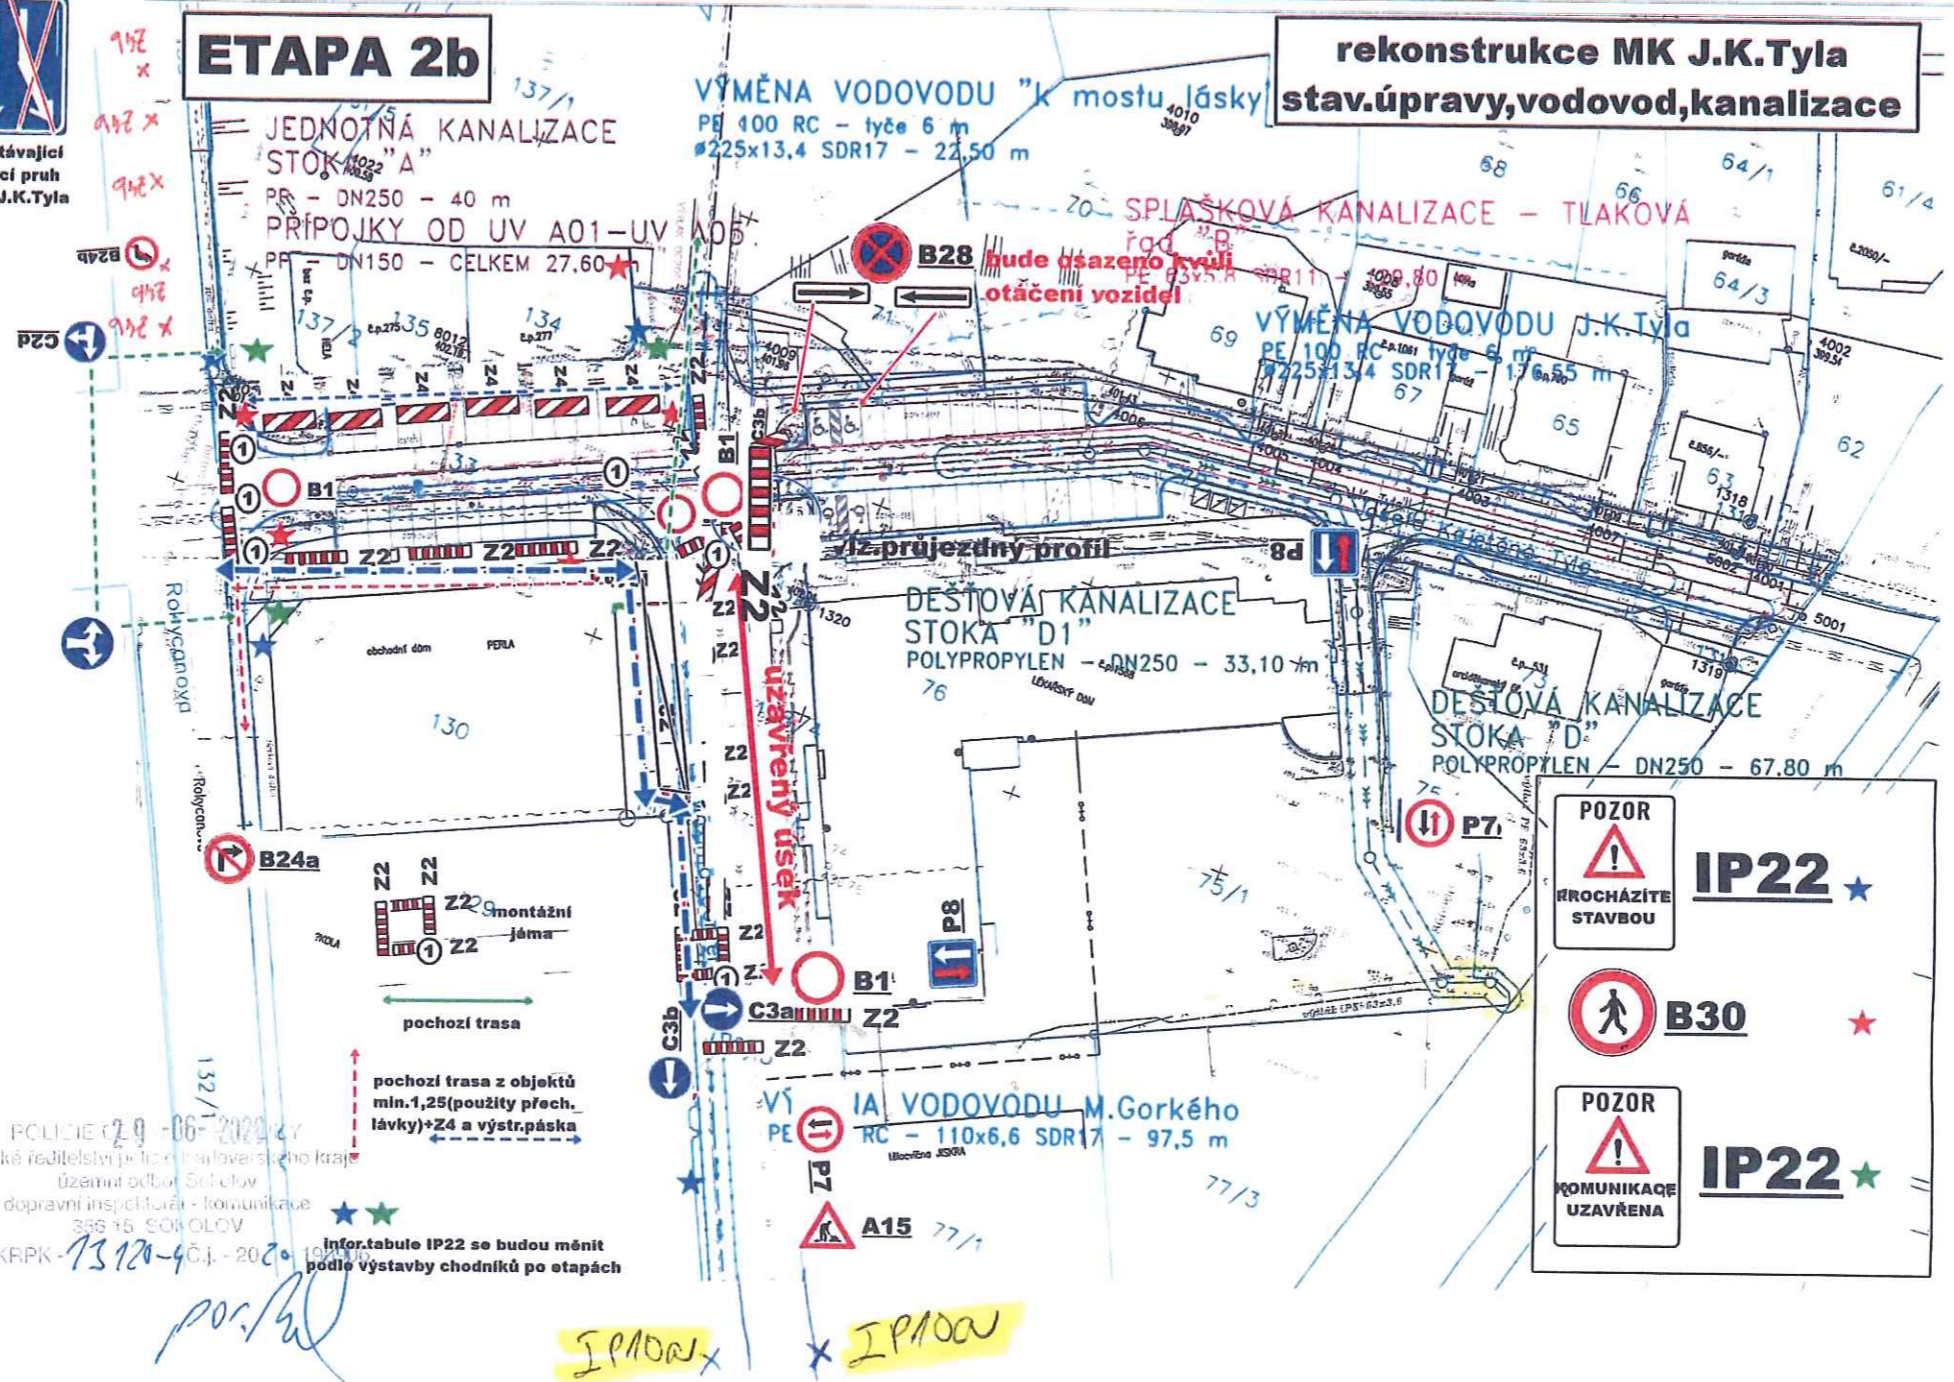

POLICIE 29-06-2020
Krajské ředitelství policie sulovského kraje
územní odbor Sokolov
dopravní inspektorát - komunikace
336 15 SOKOLOV
Č.J.: KRPK-13120-401-2020

POZOR
PŘECHÁZÍTE STAVBOU
IP22 ★

B30 ★

POZOR
KOMUNIKACE UZAVŘENA
IP22 ★

MĚSTSKÝ ÚŘAD SOKOLOV
odbor dopravy
30-06-2020
OD 63494 120/20