

MĚSTSKÝ ÚŘAD SOKOLOV

odbor dopravy

29 -07- 2020

OD 71326 120 do

Legenda

- ① A 15 Práce na silnici vzdálenost 11 m
- ② Žluté světlo typu 1
- ③ Z4a Směrovací desky


22-07-2020
 Ing. Rostislav Váchal
 dopravní inspektorát - komunikace
 356 15 SOKOLOV
 52409

MĚSTSKÝ ÚŘAD SOKOLOV
 odbor stavební a územního plánování

Stávající parkoviště 27-03-2019

Zpevněná plocha , zámková dlažba
 Oplocení

12-12-2018
 POLICIE ČESKÉ REPUBLIKY
 Krajské ředitelství policie Karlovarského kraje
 územní odbor Sokolov
 dopravní inspektorát - komunikace
 356 15 SOKOLOV
 Č.J.: KRPK-73772-2/Č.J. + 20 / - 190906

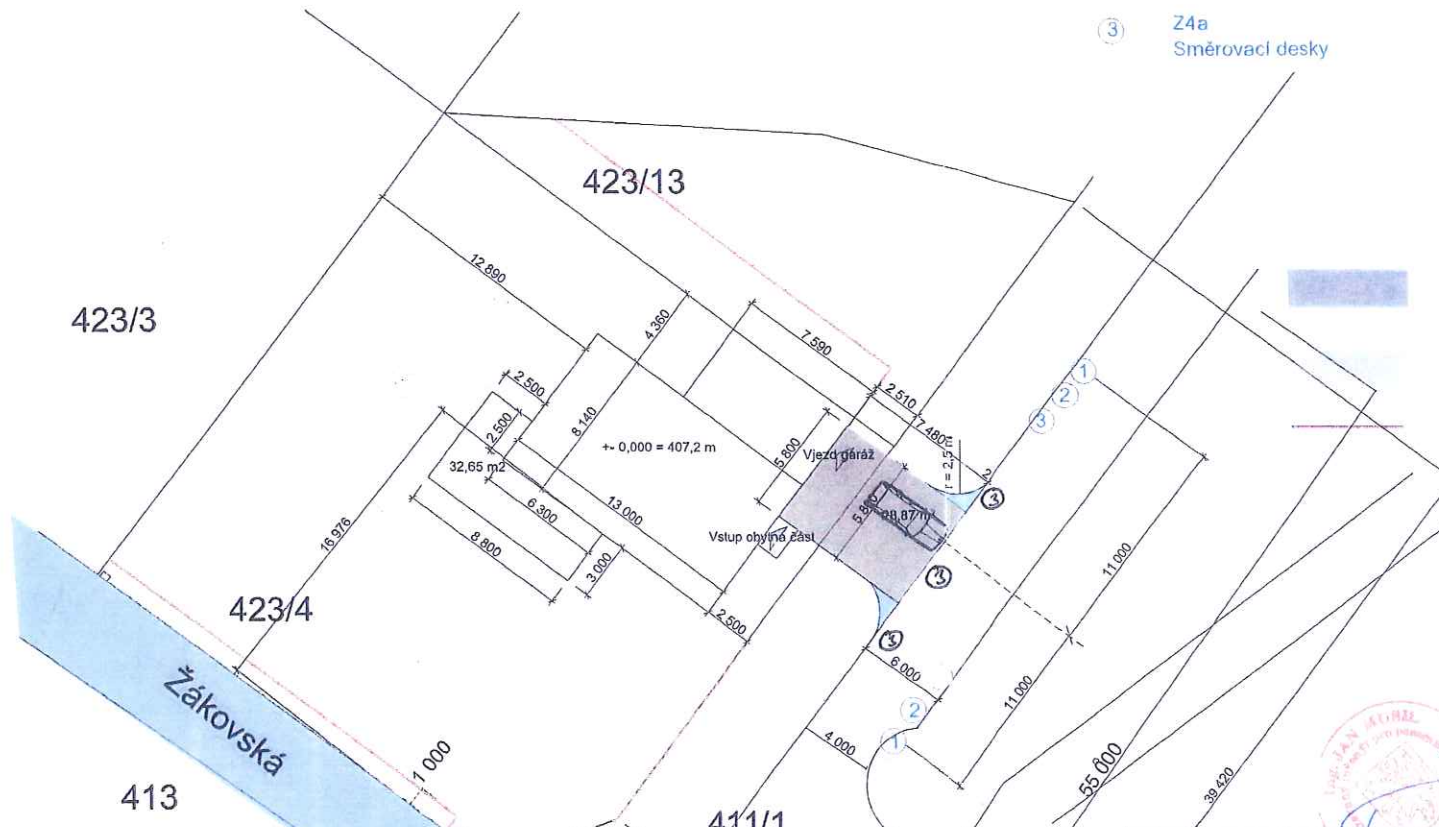

Stávající místní obstužná komunikace obytná zóna , na krají obce
 šířka 6 ,0 m
 Dopravní značení bude osazeno po dobu výstavby sjezdu max. 2 týdny

ZODP. PROJ :	KONTROLOVAL :	VYPRACOVAL :
Ing Rostislav Váchal	Ing Jan Musil	Ing Rostislav Váchal
INVESTOR :Asist s.r.o.Protopova 2126		
Kr.Ú :	Sokolov	M.Ú. : Sokolov
AKCE :		
Rodinný dům		
p.p.č.423/4		
OBJEKT :	Dopravní omezení po dobu výstavby	
OBSAH :	Dopravní omezení po dobu výstavby	
ing Rostislav VÁCHAL Trojická 1905/12 Praha 2, Nové Město, 128 00 TEL. - 777 335 965		
STŮPEN :	Dok.pro ú.s a o.s.z.	
DATUM :	18.07.2018	
MĚŘÍTKO :	1:250	
ZAK.ČÍS. :		
Č.PŘÍL. :	D 3	