



PŘEHLEDNÁ SITUACE STAVBY

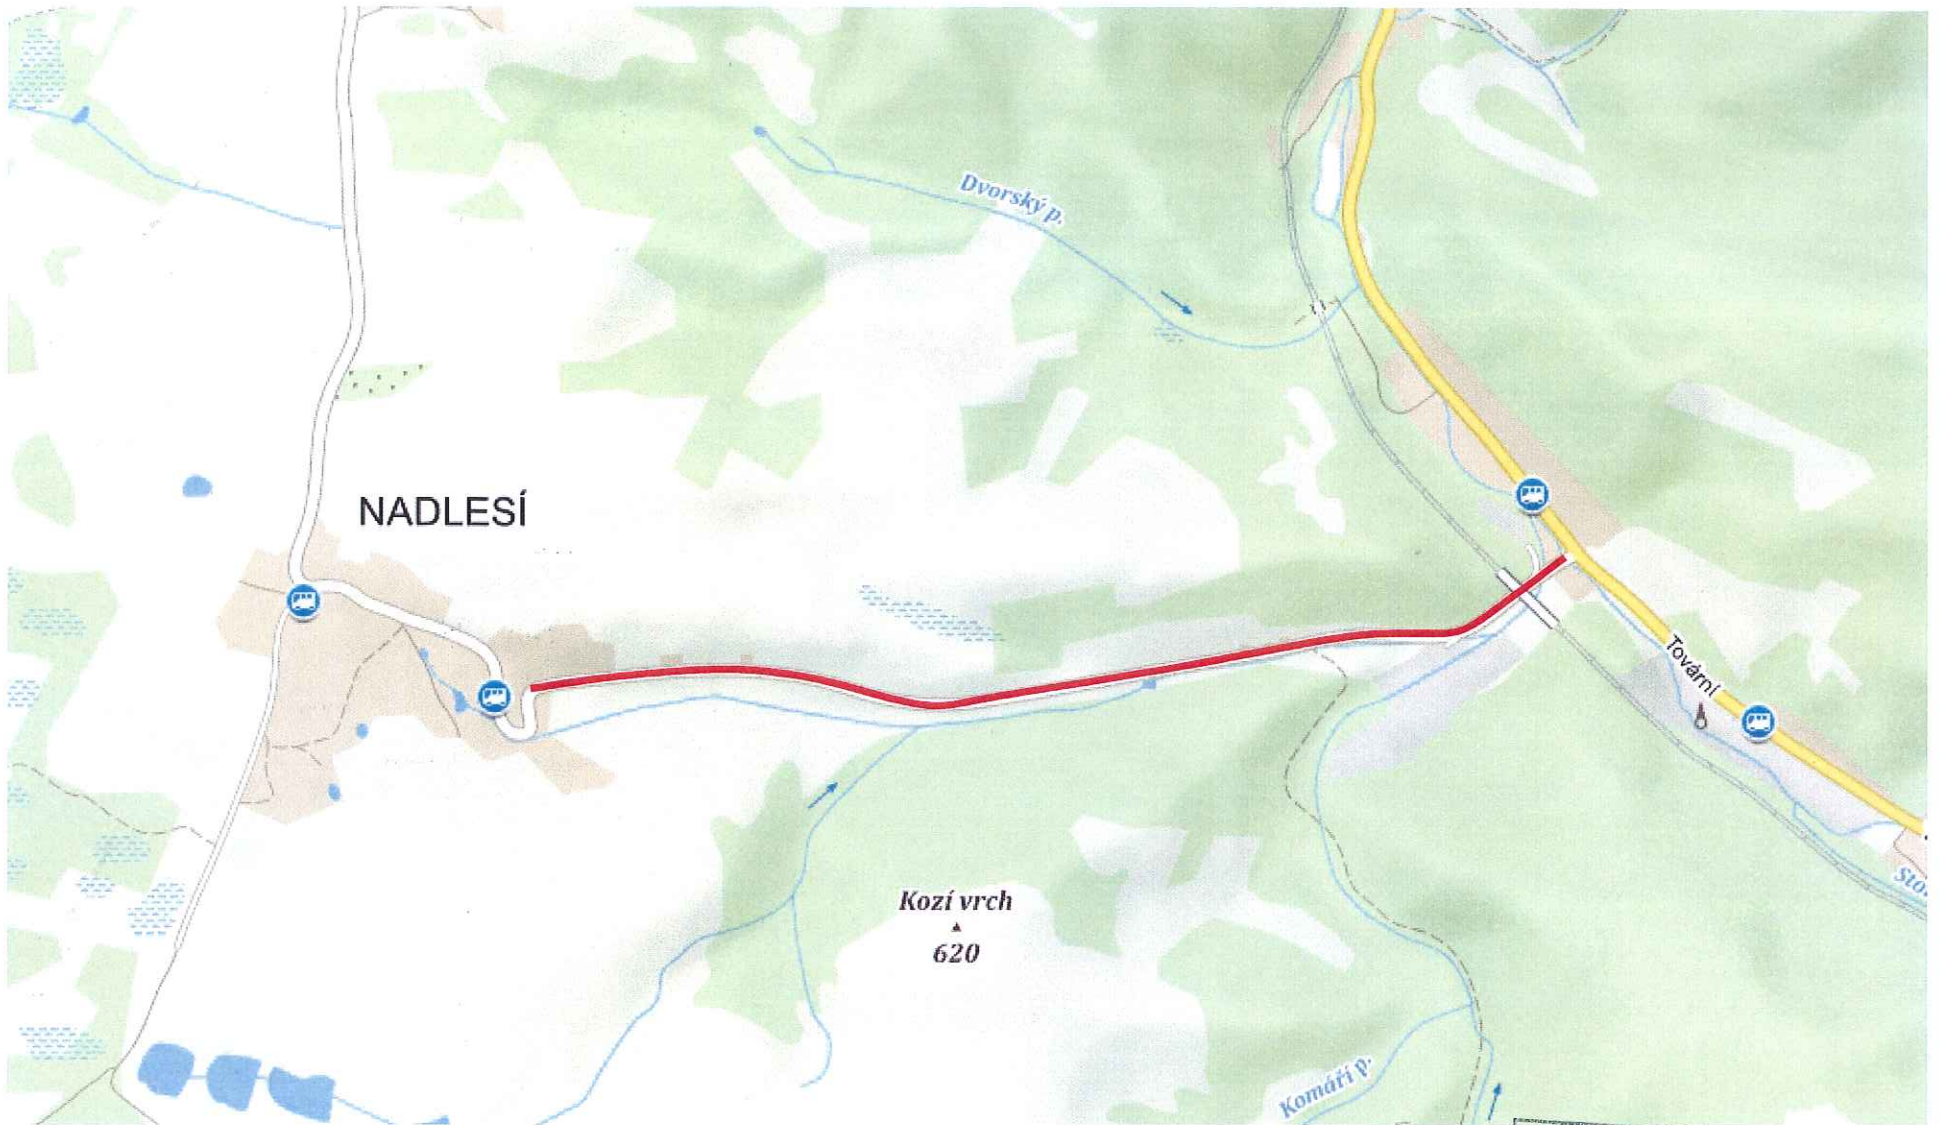

MĚSTSKÝ ÚŘAD SOKOLOV
odbor dopravy
15 -09- 2020
OD 84558
/20

Silnice III/2095
(frézování a pokládka asfaltu)

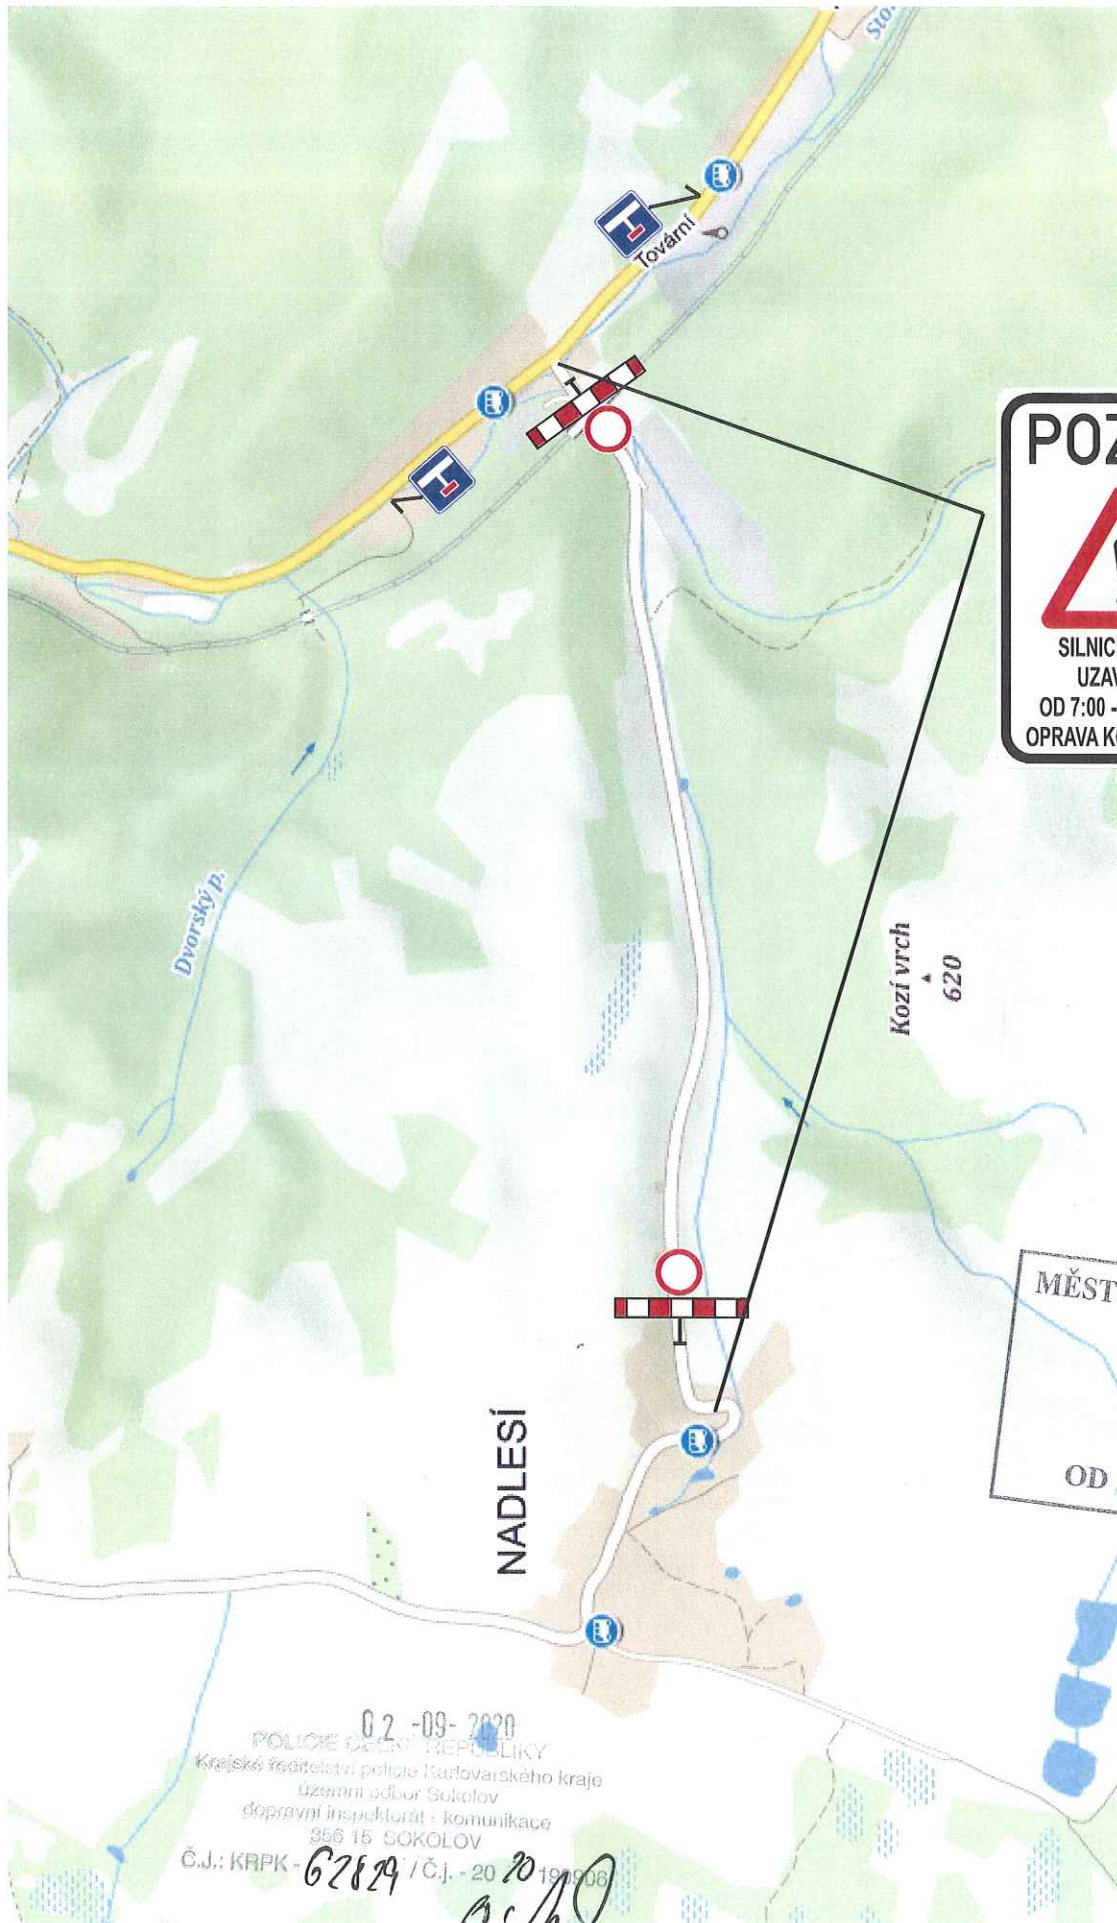

02 -09- 2020
POLICIE ČESKÉ REPUBLIKY
Krajské ředitelství policie Karlovarského kraje
územní odbor Sokolov
dopravní inspektorát - komunikace
356 15 SOKOLOV
Č.J.: KRPK - 62824 / Č.J. - 20 199008

Schéma pro označení pracovního místa po vyfrézování vozovky

V ETŘAVILÁNY BU DŮU DAĚ UMÍSTĚNY SDŽ B20a „70“, B26a „50“

