


# Celková situace



**zájmové území**

**MĚSTSKÝ ÚŘAD SOKOLOV**  
 odbor dopravy  
 16.09.2020  
 OD 880 / 120 do

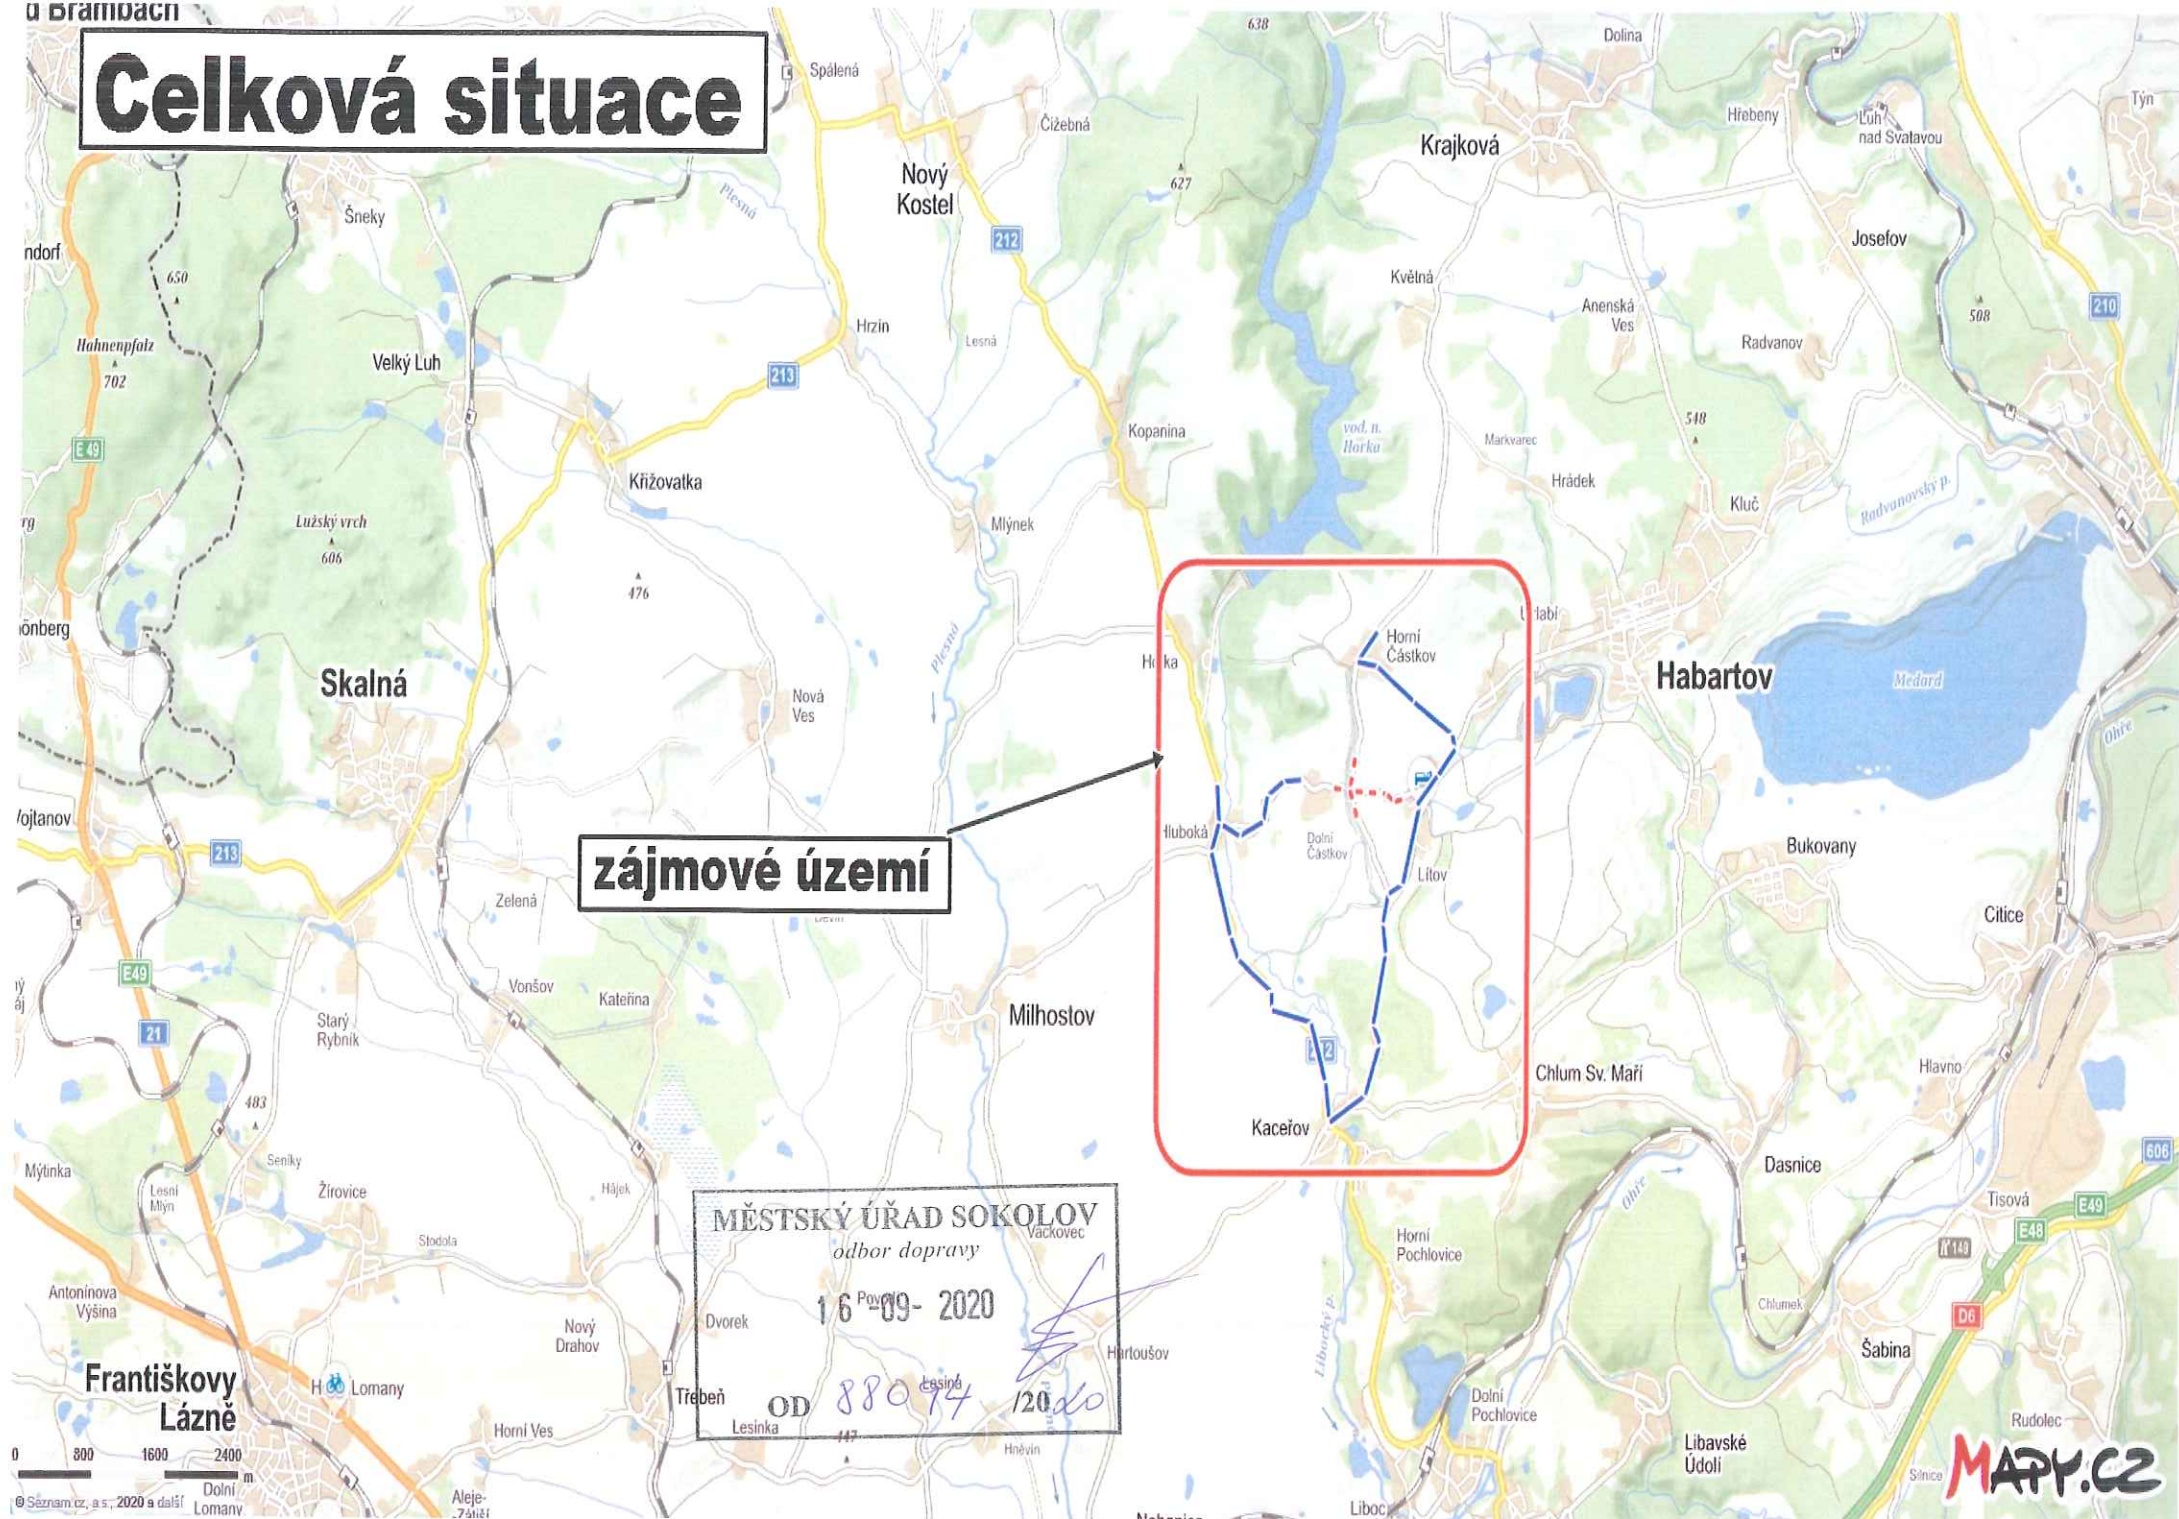

# oprava povrchu III/21223 Dolní Částkov-Lítov

08-09-2020  
POLICIE ČESKÉ REPUBLIKY  
Krajské ředitelství policie Karlovarského kraje  
územní odbor Sokolov  
dopravní inspektorát - komunikace  
355 15 SOKOLOV  
Č.J.: KRPK - 64222 / Č.J. - 2020  
*pr. h. O*

MĚSTSKÝ ÚŘAD SOKOLOV  
odbor dopravy  
16-09-2020  
OD 880 94 120 20

  
uzavřený úsek  
  
text:  
III/21223  
Dolní Částkov  
-Lítov DATUM  
uzavřena

POZOR  
  
text

**IP22**

POZOR  
  
text

**IP22**

