

Celková situace

zájmové území

MĚSTSKÝ ÚŘAD SOKOLOV
odbor dopravy
21-10-2021
OD 109264 12021

MAPY.CZ





nové podzemní a nadzemní vedení kabelu VN, NN
IE-12-0005654

MĚSTSKÝ ÚŘAD SOKOLOV
odbor dopravy
21-10-2021
OD 109264 12021

Krajské ředitelství pro územní plánování
územní odbor Sokolov
dopravní inspektorát - krajský úřad
350 15 SOKOLOV
CJ.: KRPK 10270 2/02
19.10.2021
Tovaryš

podélný výkop v chodníku
s chodníkem náhradním

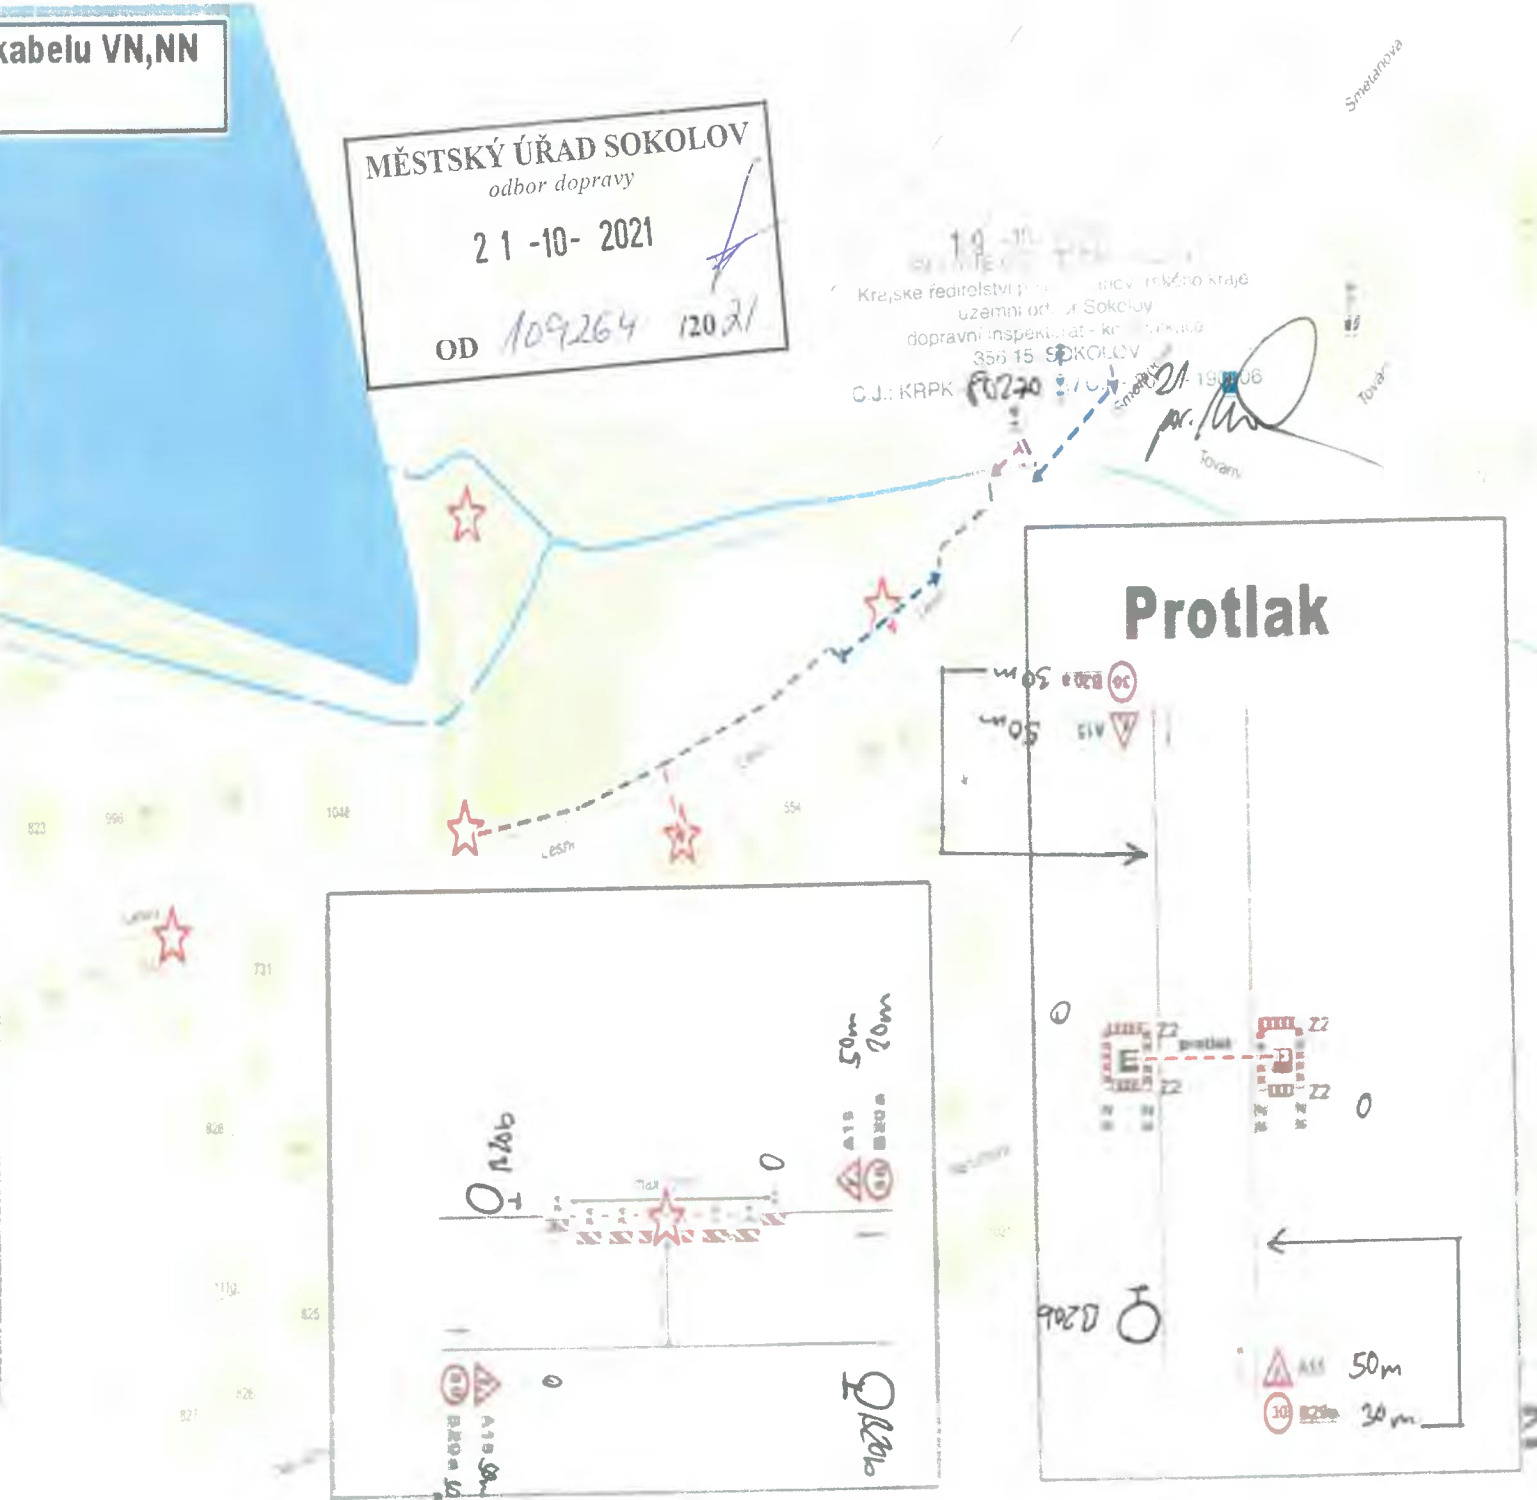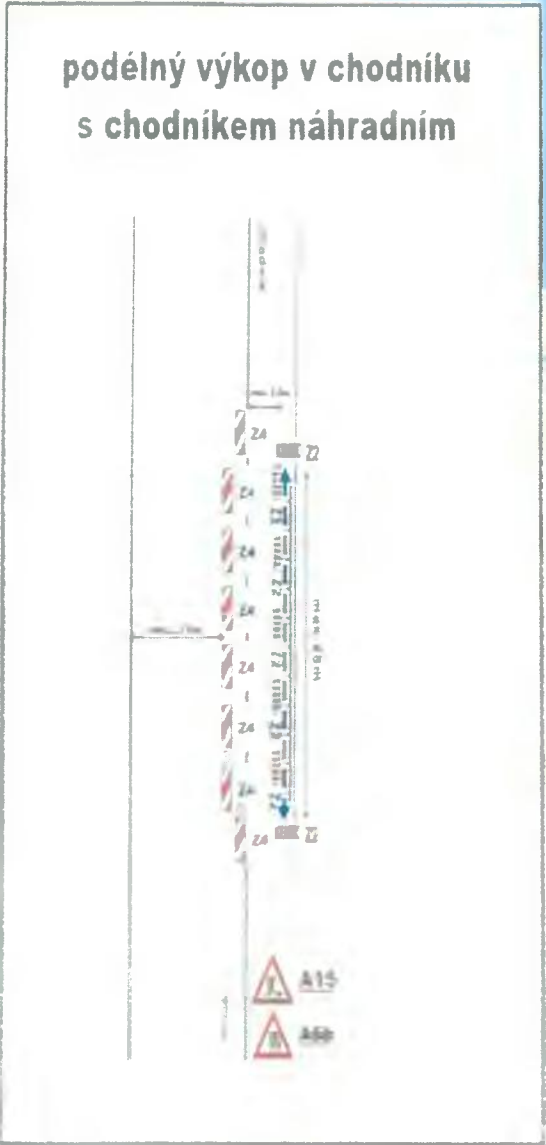

Protlak

