

Město Sokolov

Odbor správy majetku Městského úřadu Sokolov
Rokycanova 1929, 356 01 Sokolov

Záměr nájmu nemovitosti

Město Sokolov zveřejňuje podle § 39 odst. 1 zákona č. 128/2000 Sb., o obcích (obecní zřízení), ve znění pozdějších předpisů, záměr nájmu:

část pozemku p. č. 243/1 o výměře 49 m², nacházejícího se v katastrálním území Sokolov, zapsaného na listu vlastnictví č. 1 u Katastrálního úřadu pro Karlovarský kraj, Katastrální pracoviště Sokolov, za účelem umístění předzahrádky.

Dotčená část pozemku se nachází na Starém náměstí před budovou čp. 136 a je vyznačena v mapové situaci, která tvoří přílohu tohoto oznámení.

Minimální cena nájmného činí 35 Kč/m²/rok. Dále nový nájemce uhradí jednorázové náklady za geodetické určení výměry předmětu nájmu.

K tomuto záměru se lze vyjádřit nebo podat nabídky do 31.05.2018 do 10:00 hodin na adresu Městský úřad Sokolov, Rokycanova 1929, 356 01 Sokolov.

Bližší informace podá Sabina Caháková, odbor správy majetku, Městský úřad Sokolov, tel.: 354 228 345, 727 974 557, e-mail: sabina.cahakova@mu-sokolov.cz.


Tento záměr byl schválen Radou města Sokolova dne 15.05.2018 usnesením 349/11RM/2018.


V Sokolově 16.05.2018



Ing. Hana Mertlová
vedoucí odboru správy majetku

Záměr nájmu části pozemku p.č. 243/1 v k. ú. Sokolov

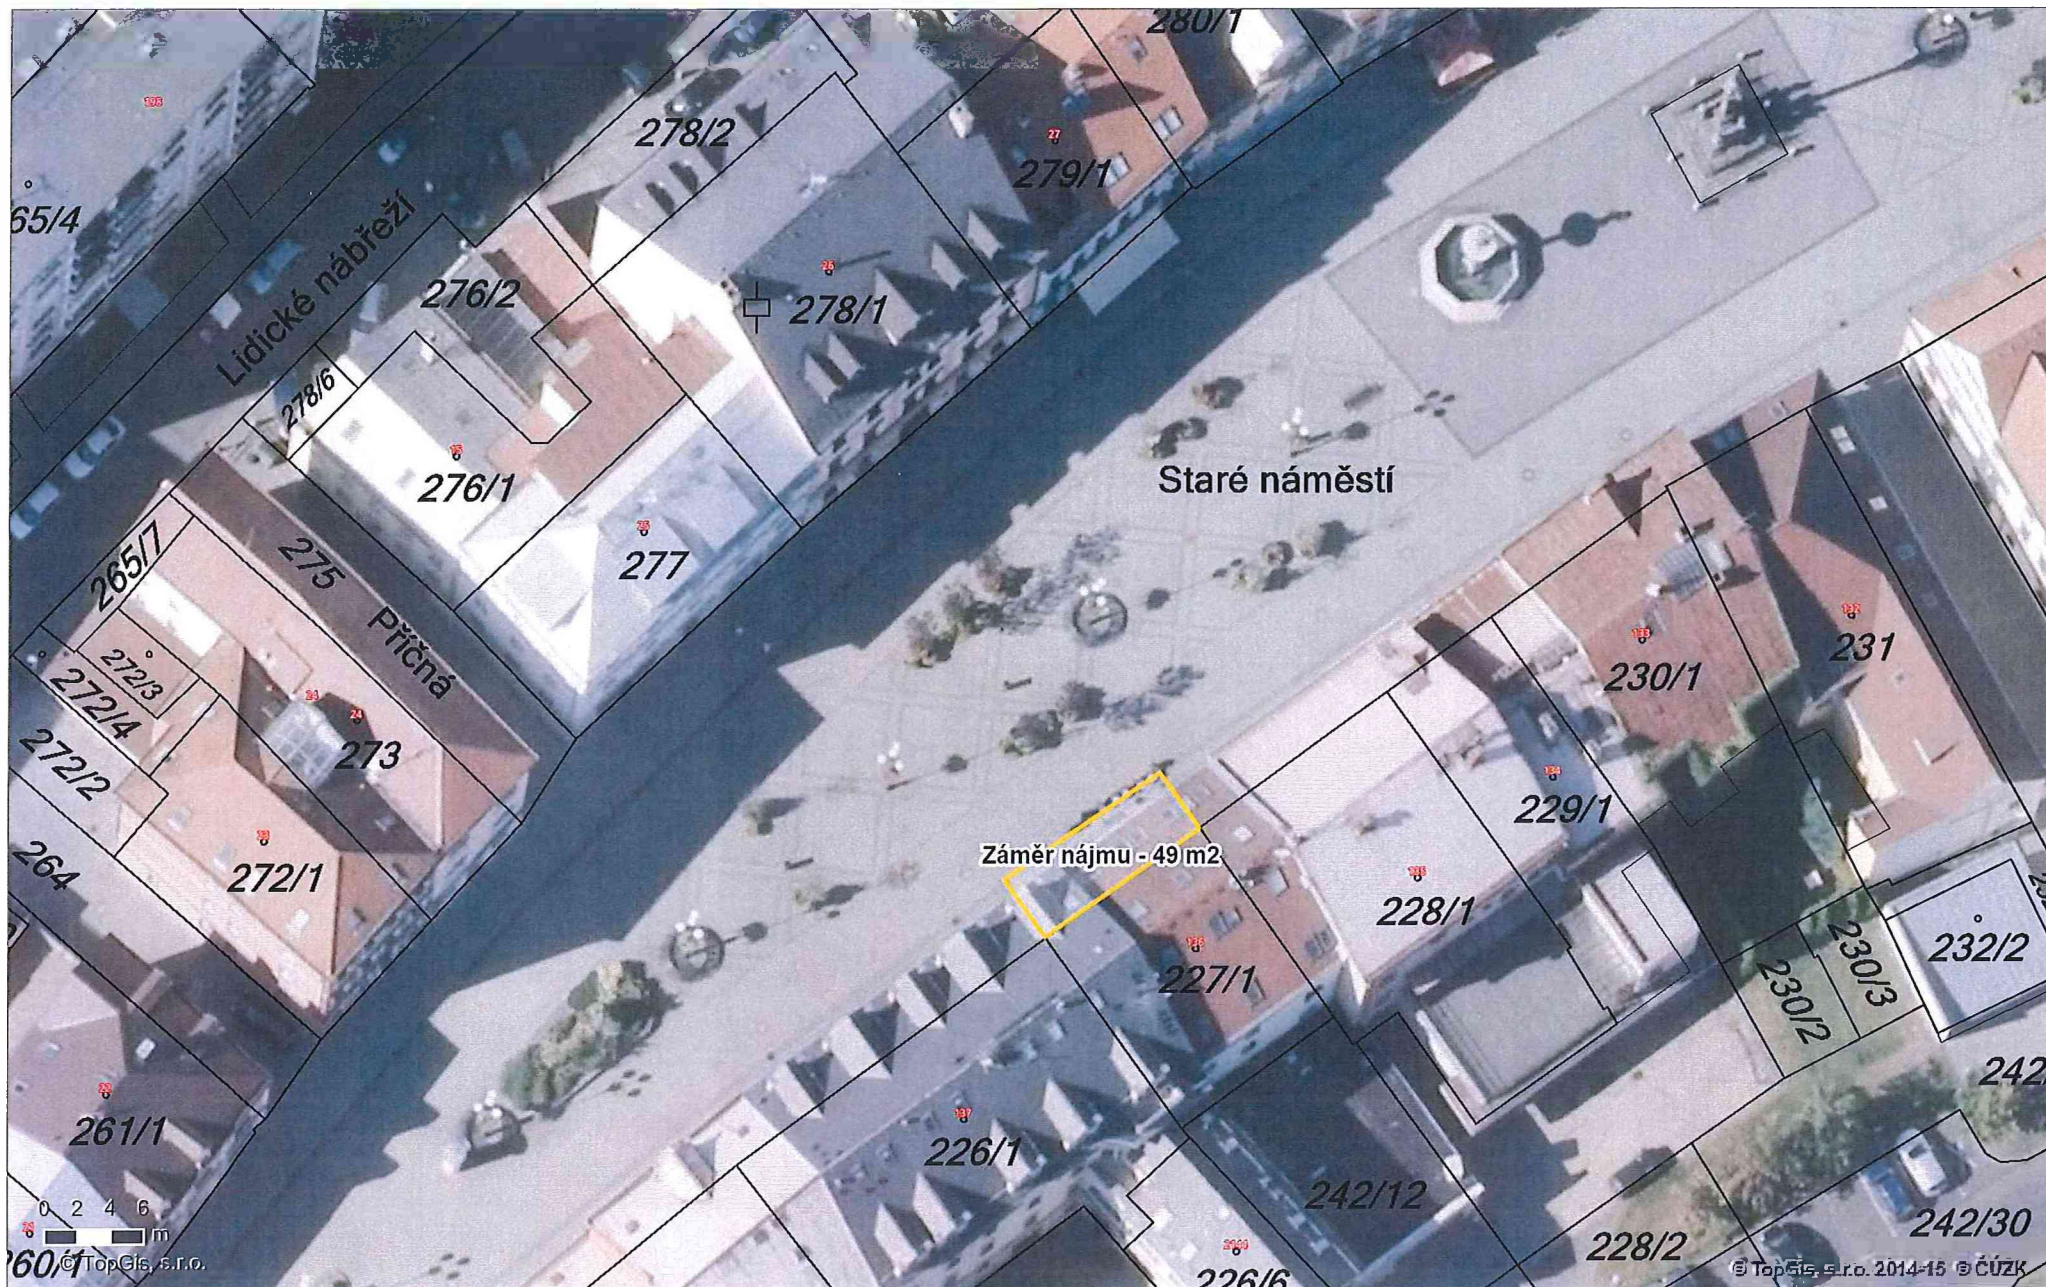

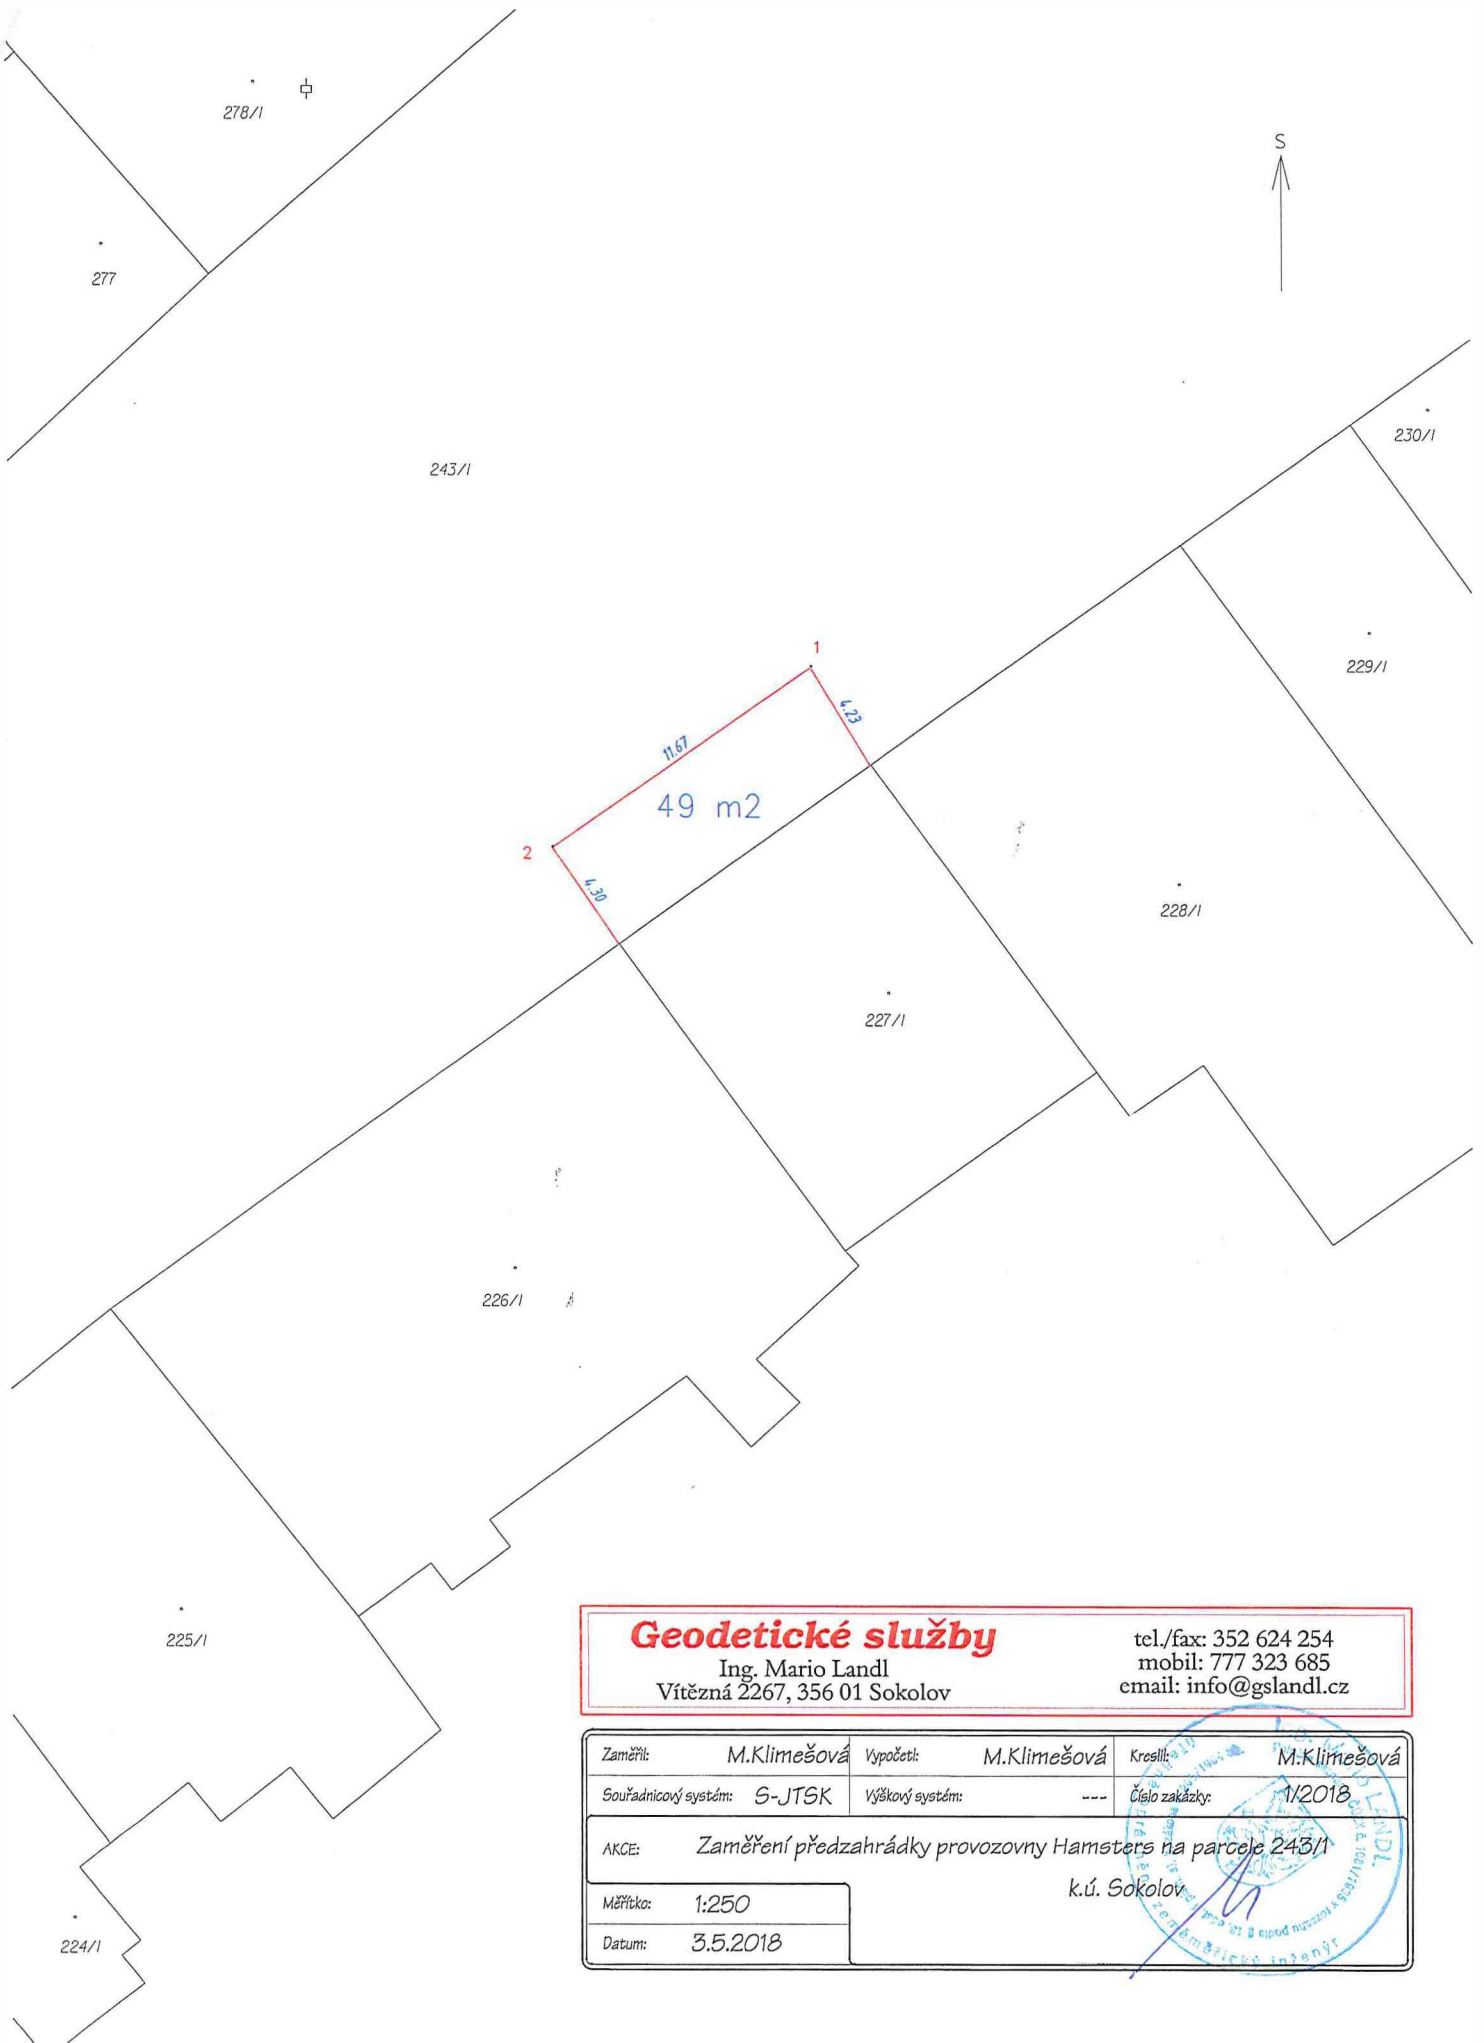

Geodetické služby

Ing. Mario Landl
Vítězná 2267, 356 01 Sokolov

tel./fax: 352 624 254
mobil: 777 323 685
email: info@gslandl.cz

Zaměřil:	M.Klimešová	Vypočetl:	M.Klimešová	Kreslil:	M.Klimešová
Souřadnicový systém:	S-JTSK	Výškový systém:	---	Číslo zakázky:	1/2018
AKCE:	Zaměření předzahrádky provozovny Hamsters na parcele 243/1 k.ú. Sokolov				
Měřítko:	1:250				
Datum:	3.5.2018				

