



Situační výkres současného stavu území v měřítku katastrální mapy včetně parcelních čísel se zakreslením stavebního pozemku, požadovaného umístění stavby.

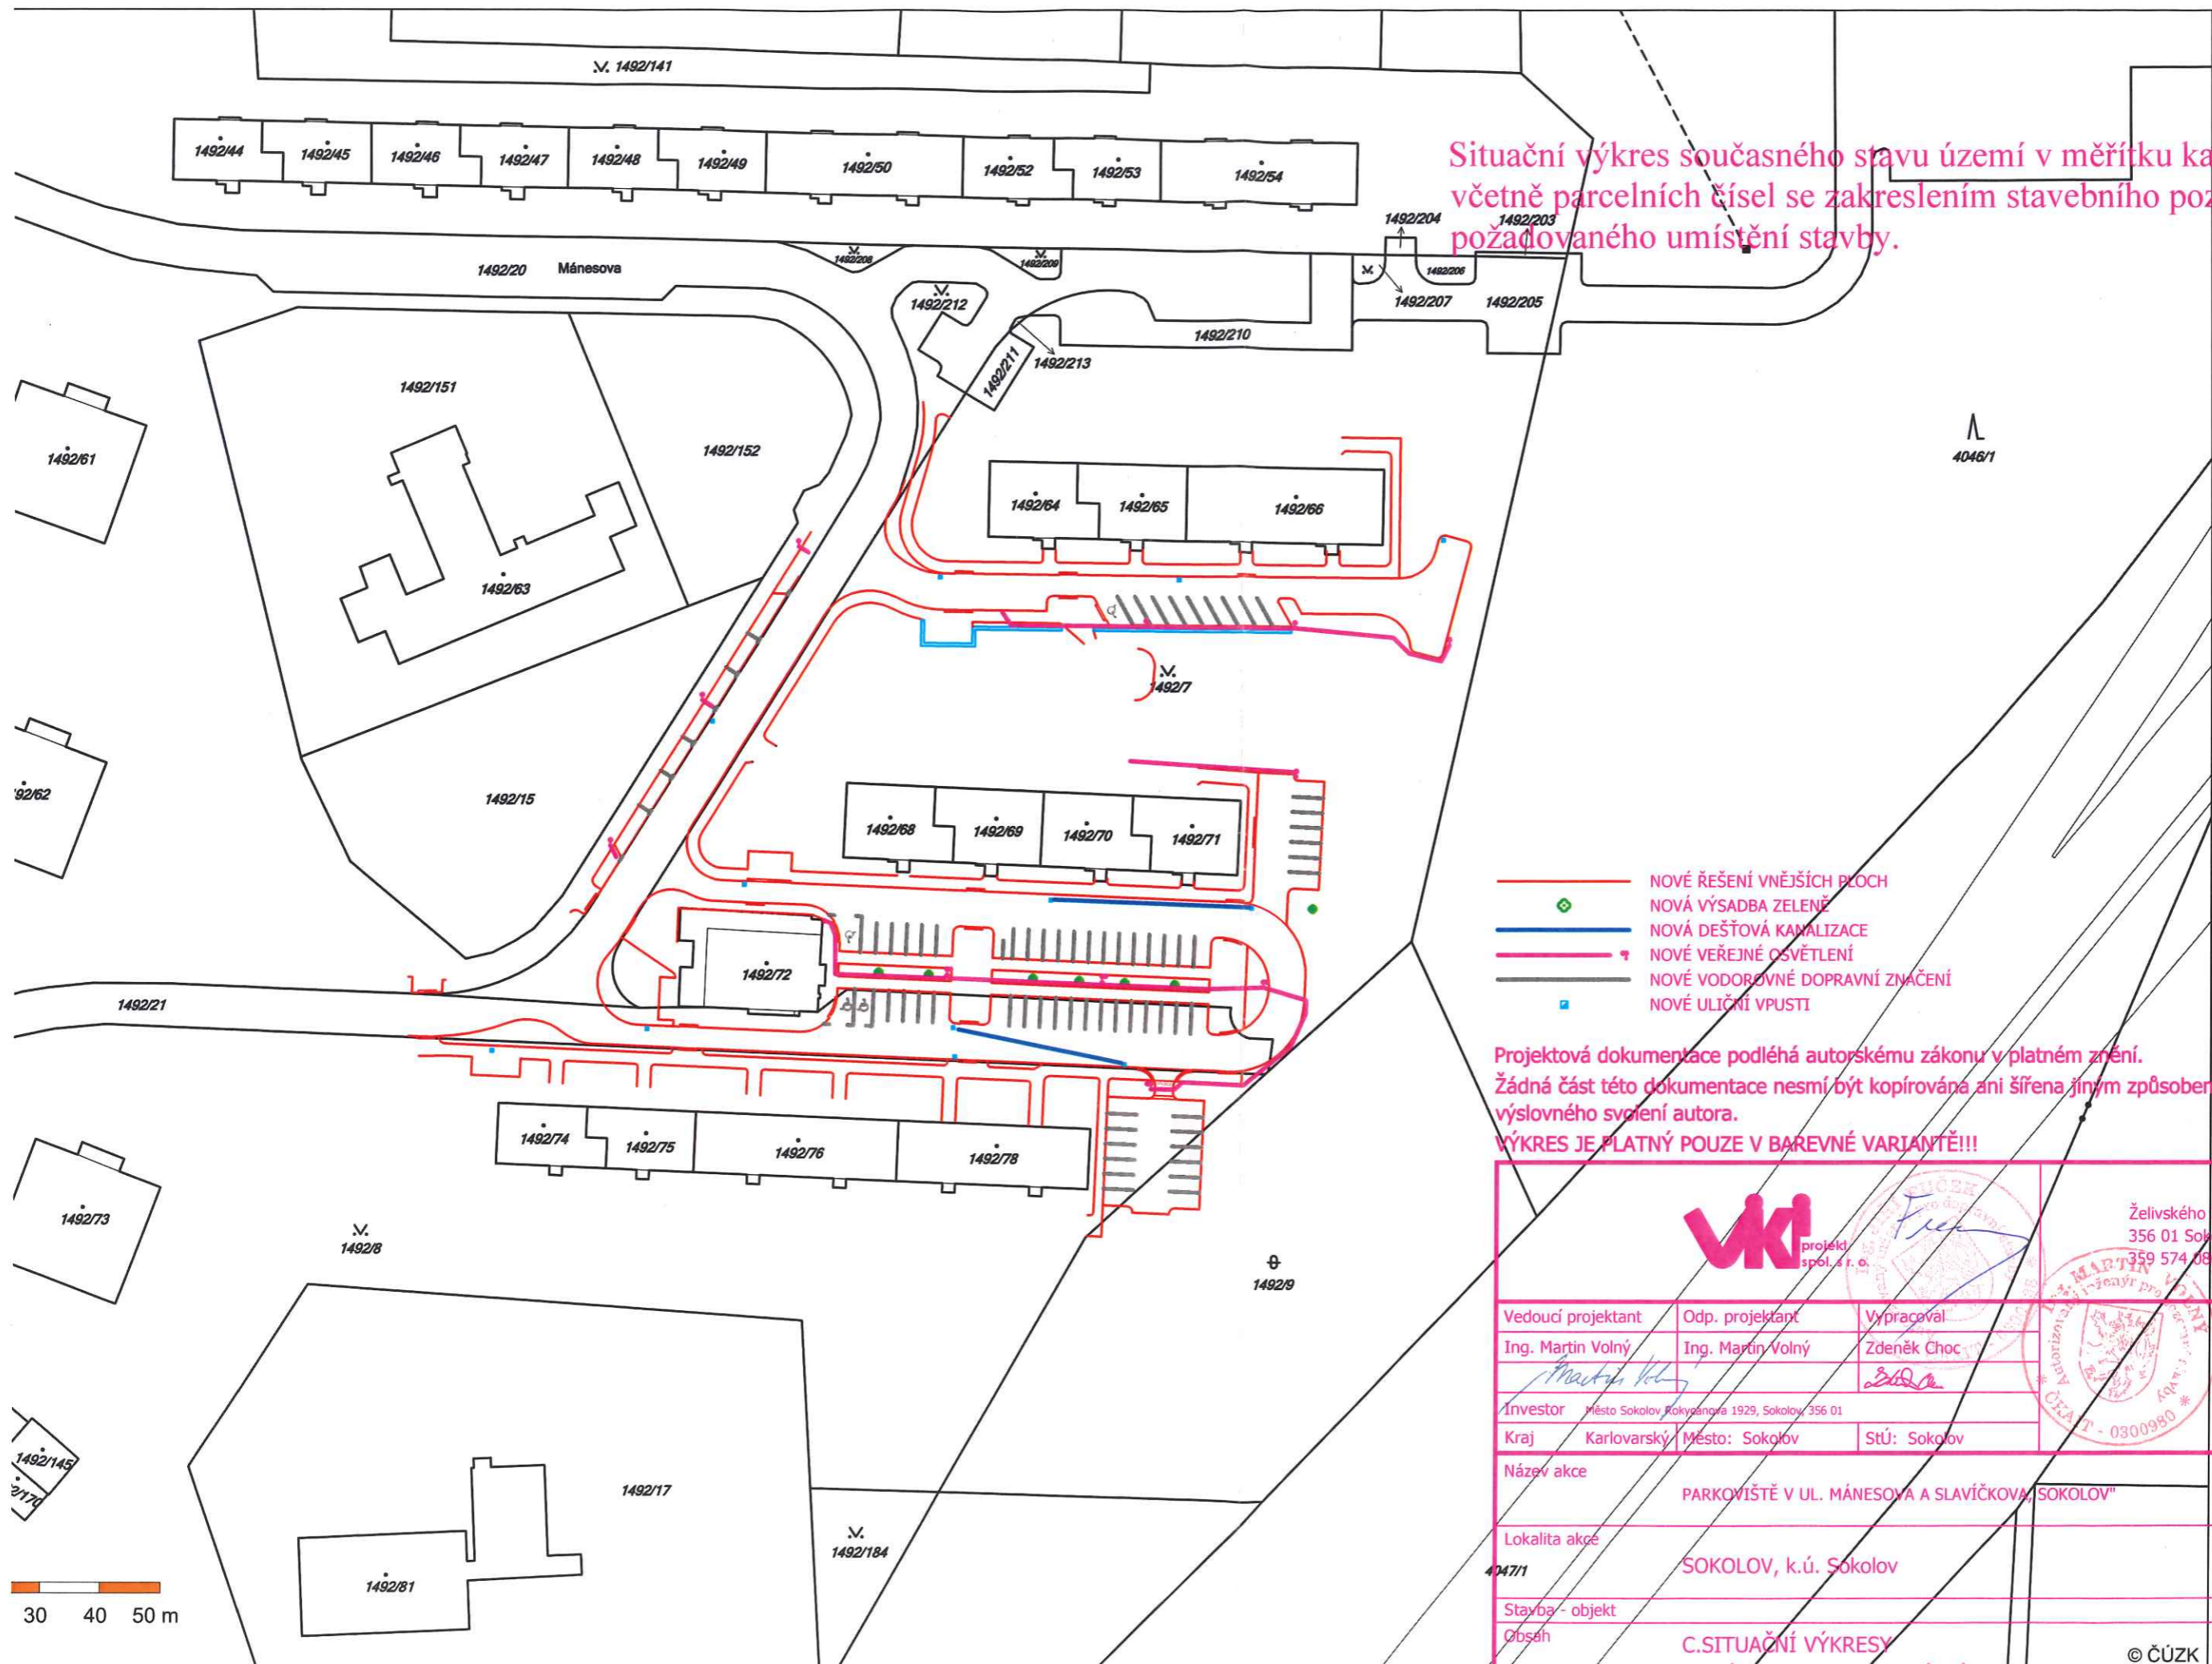

- NOVÉ ŘEŠENÍ VNĚJŠÍCH PLOCH
- ◆ NOVÁ VÝSADBA ZELENĚ
- NOVÁ DEŠŤOVÁ KANALIZACE
- NOVÉ VEŘEJNÉ OSVĚTLENÍ
- NOVÉ VODOROVNÉ DOPRAVNÍ ZNAČENÍ
- NOVÉ ULIČNÍ VPUSTI

Projektová dokumentace podléhá autorskému zákonu v platném znění. Žádná část této dokumentace nesmí být kopírována ani šířena jiným způsobem bez výslovného svolení autora.

VÝKRES JE PLATNÝ POUZE V BAREVNÉ VARIANTĚ!!!

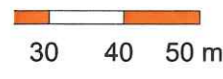

VKI projekt spol. s r. o.			Želivského 2227 356 01 Sokolov 359 574 086 IČ: 03171434	
Vedoucí projektant	Odp. projektant	Vypracoval	Účel	ÚR
Ing. Martin Volný	Ing. Martin Volný	Zdeněk Choc	Datum	05/17
Investor	Město Sokolov Rokycánova 1929, Sokolov, 356 01		Číslo zak.	1813/17
Kraj	Karlovarský	Město: Sokolov Stů: Sokolov	Formát	2A4
Název akce	PARKOVIŠTĚ V UL. MÁNESOVA A SLAVÍČKOVA, SOKOLOV			
Lokalita akce	SOKOLOV, k.ú. Sokolov			
Stavba - objekt	Stavba - objekt			
Obsah	C.SITUAČNÍ VÝKRESY - ZÁKRES DO KATASTRÁLNÍ MAPY			
			Číslo	

© ČÚZK