


D10 -

Pozn: Provoz bude řízen proškolenou obsluhou.

Dopravní zařízení Z4 bude umístěno v maximálních rozstupech 10m.

V případě prací na druhé polovině vozovky bude značení náležitě upraveno.

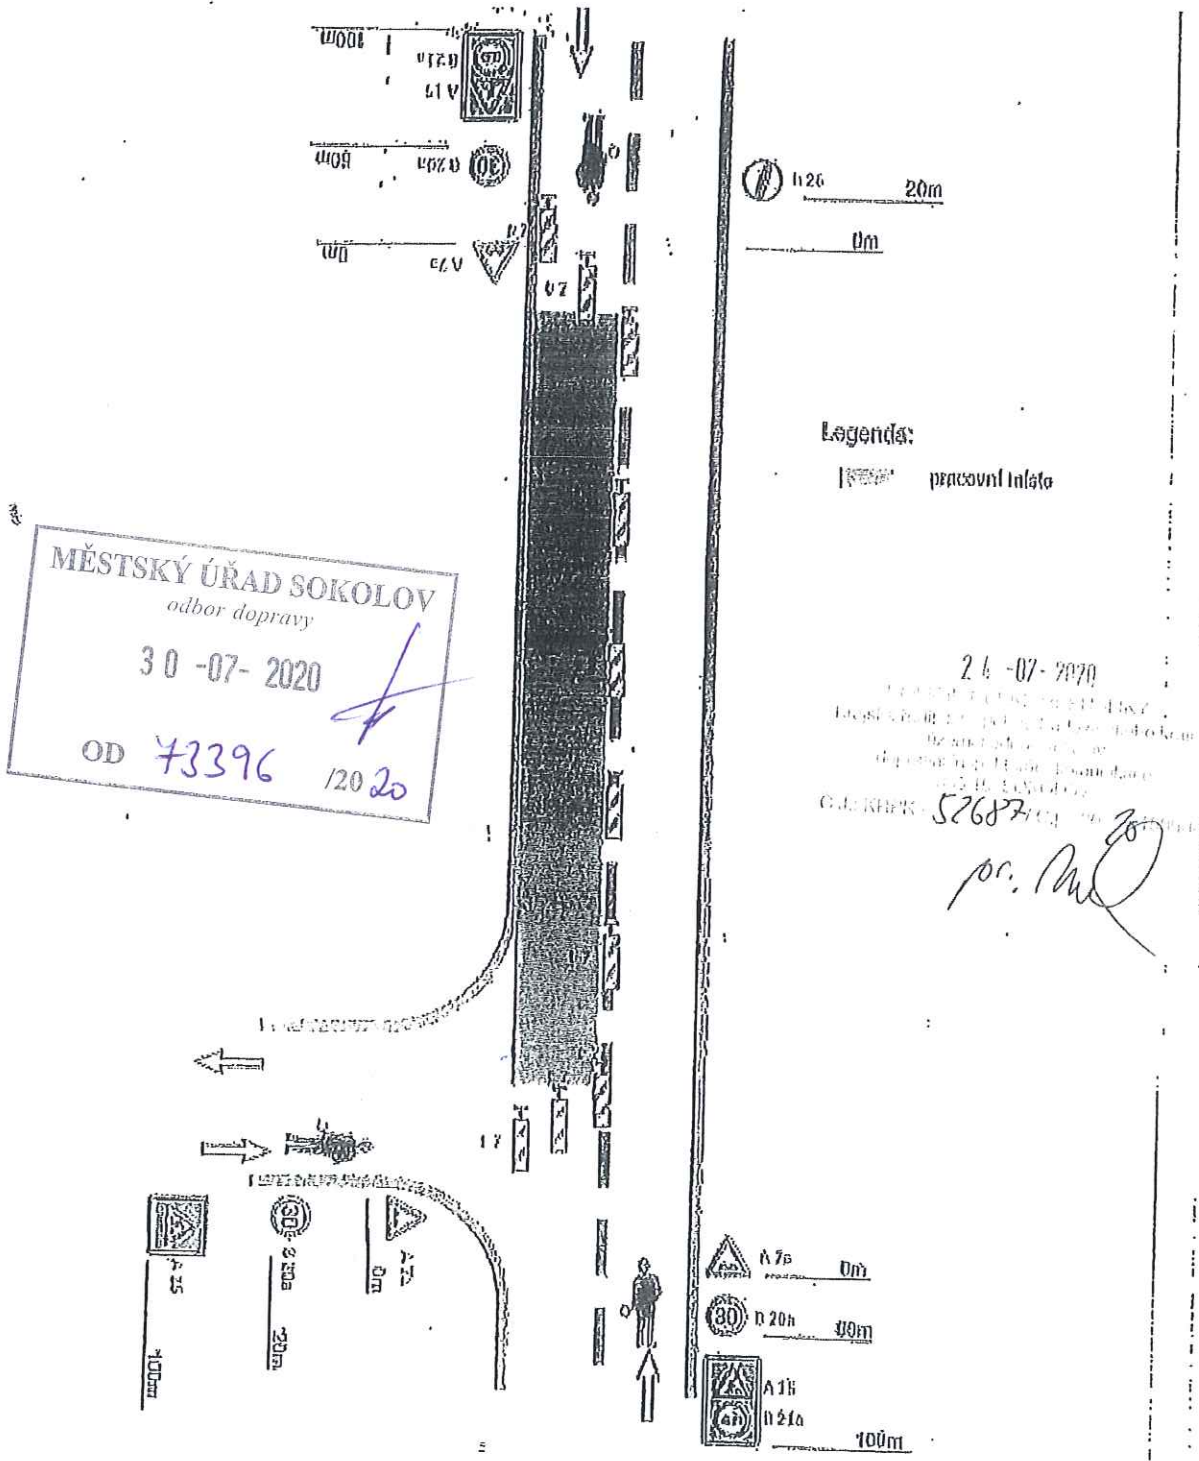


DIO –

Pozn: Provoz bude řízen proškolenou obsluhou.

Dopravní zařízení Z4 bude umístěno v maximálních rozstupech 10m.

V případě prací na druhé polovině vozovky bude značení náležitě upraveno.

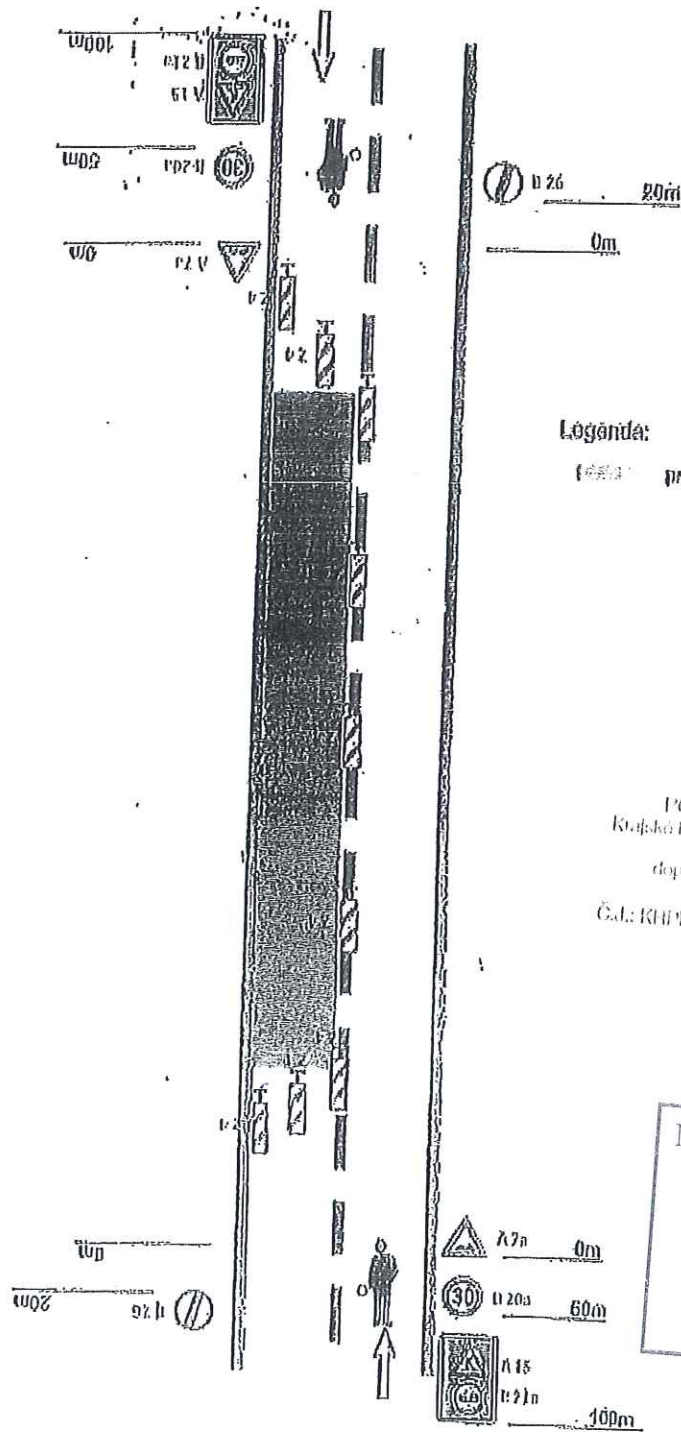

24-07-2020
POLICEJ ČR
dopravní inženýring - koordinátor
356 B, SOUKOLOV
Č.j.: KHKP-52687/2020
pa. h. h.

MĚSTSKÝ ÚŘAD SOKOLOV
odbor dopravy
30-07-2020
OD 73396
12020