

LEGENDA:


- POCHODNÍ PLOCHA – BETONOVÁ DLÁŽBA
- HMATNÉ OPRAVY – RELIEFNÍ BETONOVÁ DLÁŽBA
- HMATNÉ OPRAVY – BAREVNÉ ODLEŠENÁ BETONOVÁ DLÁŽBA
- NAVRHOVANÉ VEGETAČNÍ PLOCHY – TRÁVNÍK PARKOVÝ
- NAVRHOVANÁ OSA KOMUNIKACE
- NAVRHOVANÝ SILNIČNÍ BETONOVÝ OBRUBNÍK
- NAVRHOVANÝ SILNIČNÍ BETONOVÝ OBRUBNÍK SNÍŽENÝ
- NAVRHOVANÝ ZÁHONOVÝ BETONOVÝ OBRUBNÍK
- ULIČNÍ VPUST
- LAMPA VO
- ŘEŠENÉ OBJEKTY

Síťavající vedení inženýrských sítí:

- KANALIZACE JEDNOTNÁ PODZEMNÍ
- VODOVOD PODZEMNÍ
- VEŘEJNÉ OSVĚTLENÍ PODZEMNÍ
- PLYN NTL PODZEMNÍ

Nové vedení inženýrských sítí:

- KANALIZACE DEŠŤOVÁ PODZEMNÍ
- VEŘEJNÉ OSVĚTLENÍ PODZEMNÍ

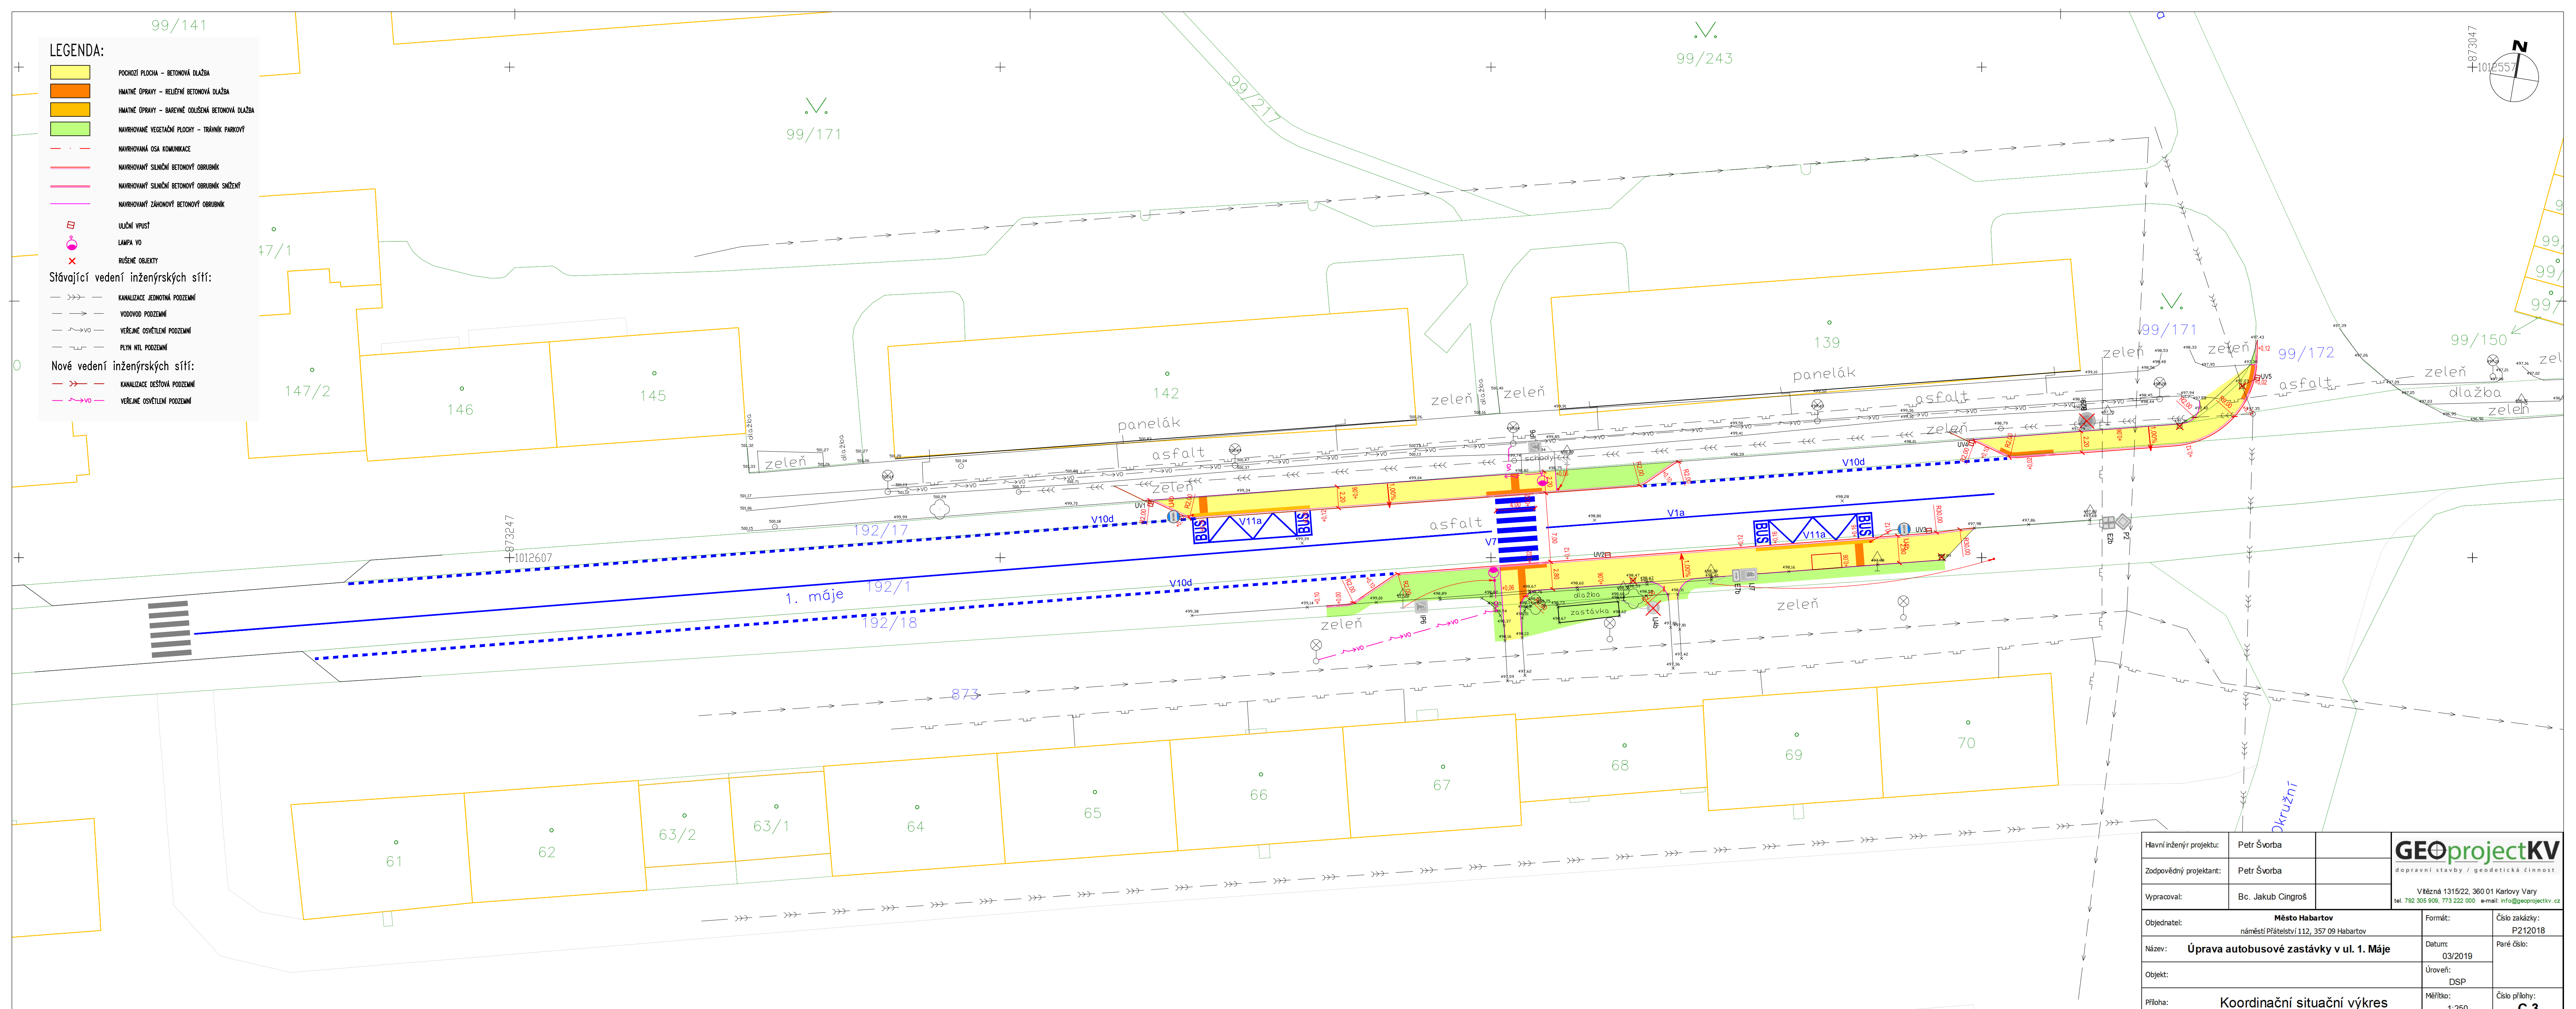

Hlavní inženýr projektu:	Petr Švorba	GEOprojectKV <small>dopravní stavby / geodetická činnost</small> V Mězná 1315/22, 360 01 Karlovy Vary tel. 792 305 909, 773 222 000 e-mail: info@geoprojektiv.cz	
Zodpovědný projektant:	Petr Švorba		
Vypracoval:	Bc. Jakub Cingroš		
Objednatel:	Město Habartov náměstí Přátelství 112, 357 09 Habartov	Formát:	Číslo zakázky: P212018
Název:	Úprava autobusové zastávky v ul. 1. Máje	Datum:	03/2019
Objekt:	DSP	Úroveň:	DSP
Příloha:	Koordinační situační výkres	Měřítko:	1:250
			Číslo přílohy: C.3